

COMUNE DI VANZONE CON S. CARLO
(Provincia del Verbano Cusio Ossola)



BANDO PARCO PROGETTO 2012-13-14
EDILIZIA SCOLASTICA

PER LA CONCESSIONE DI CONTRIBUTI PER INTERVENTI EDILIZI SU
EDIFICI SCOLASTICI DI PROPRIETA' DI ENTE PUBBLICO SEDE DI
SCUOLE DELL'INFANZIA, PRIMARIA E SECONDARIA DI I° GRADO
STATALI E NON STATALI PARITARIE

(L.R. n. 28 del 28.12.2007, D.G.R. n. 44-3754 del 27.04.2012, D.D. n. 336 del 20.06.2012)

**SCUOLA MEDIA STATALE "CAV. UFF. G. BORGNA"
E SCUOLA ELEMENTARE "PROF. GIUSEPPE BOTTI"**

PROGETTO ESECUTIVO

Elaborato B)
ELABORATO GRAFICO

Prot.: 19.13	Data: 02 Settembre 2013	Agg.to: Luglio 2014
--------------	-------------------------	---------------------



BF STUDIO D'INGEGNERIA

Dott. Ing. FRANCESCO BRAMBATI
Piazza Matteotti, 12
28845 DOMODOSSOLA (Vb)
Tel. 0324 240896 - Telefax 0324 247626
e-mail: studio_brambati@tiscali.it - studio@studiobrambativco.it
sito web: www.studiobrambativco.it


Dott. Ing. FRANCESCO BRAMBATI
28845 DOMODOSSOLA (VB)
Albo degli Ingegneri della
Provincia del V.C.O. n. 45

Collaboratore: Dott. Ing. MARCO ROLANDI


PARTICOLARE SERVOSCALA
Fiori scala

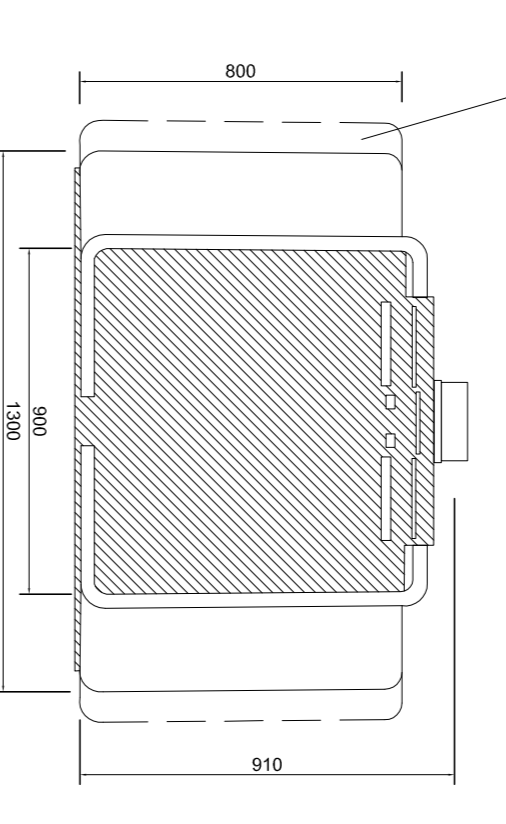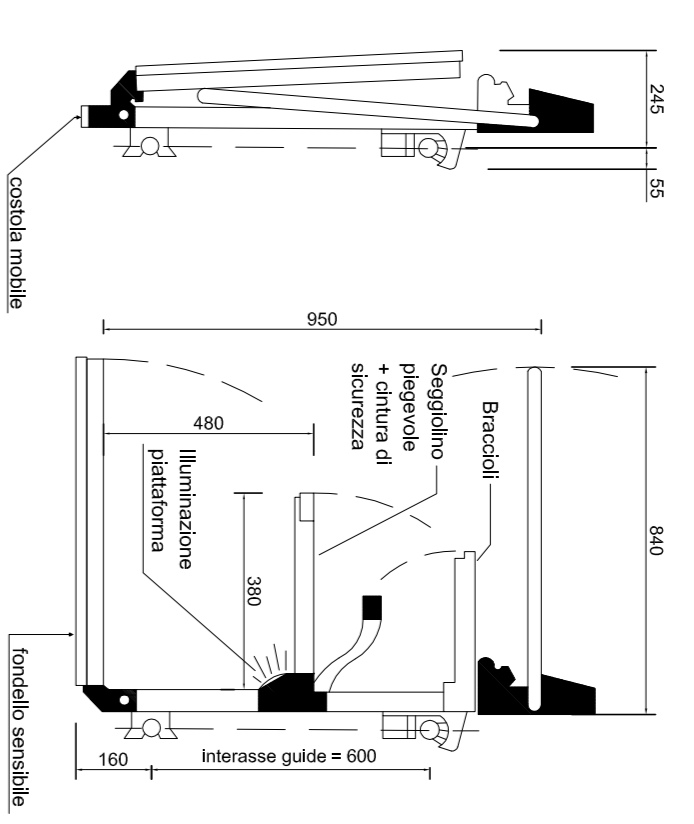



PARTICOLARE CANCELLO 1
scala 1/50

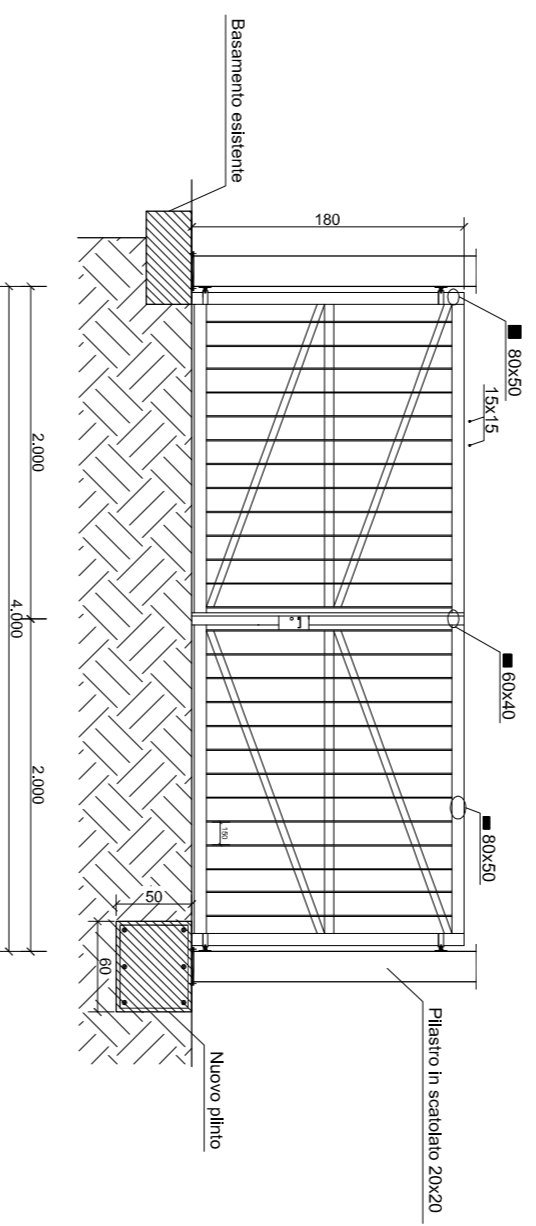


PARTICOLARE CANCELLO 2
scala 1/50

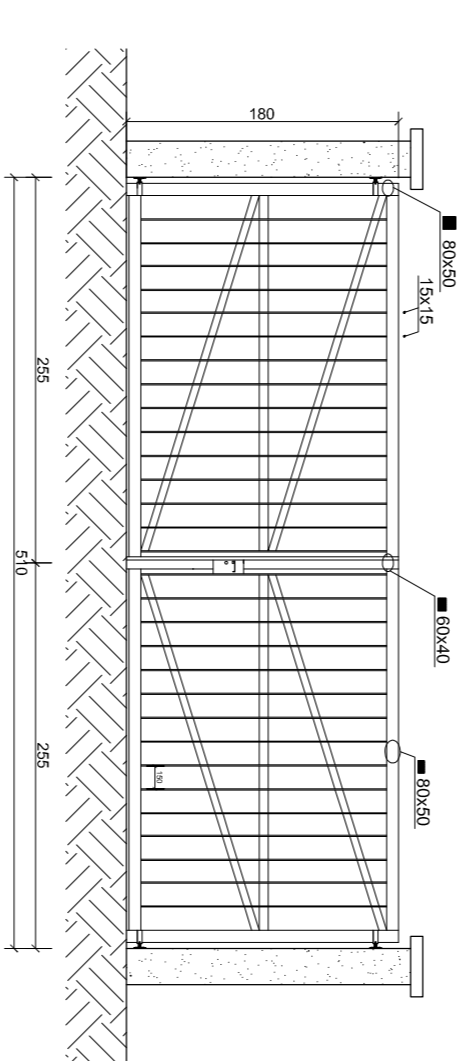

PIANTA PIANO RALZATO
Scala 1/200

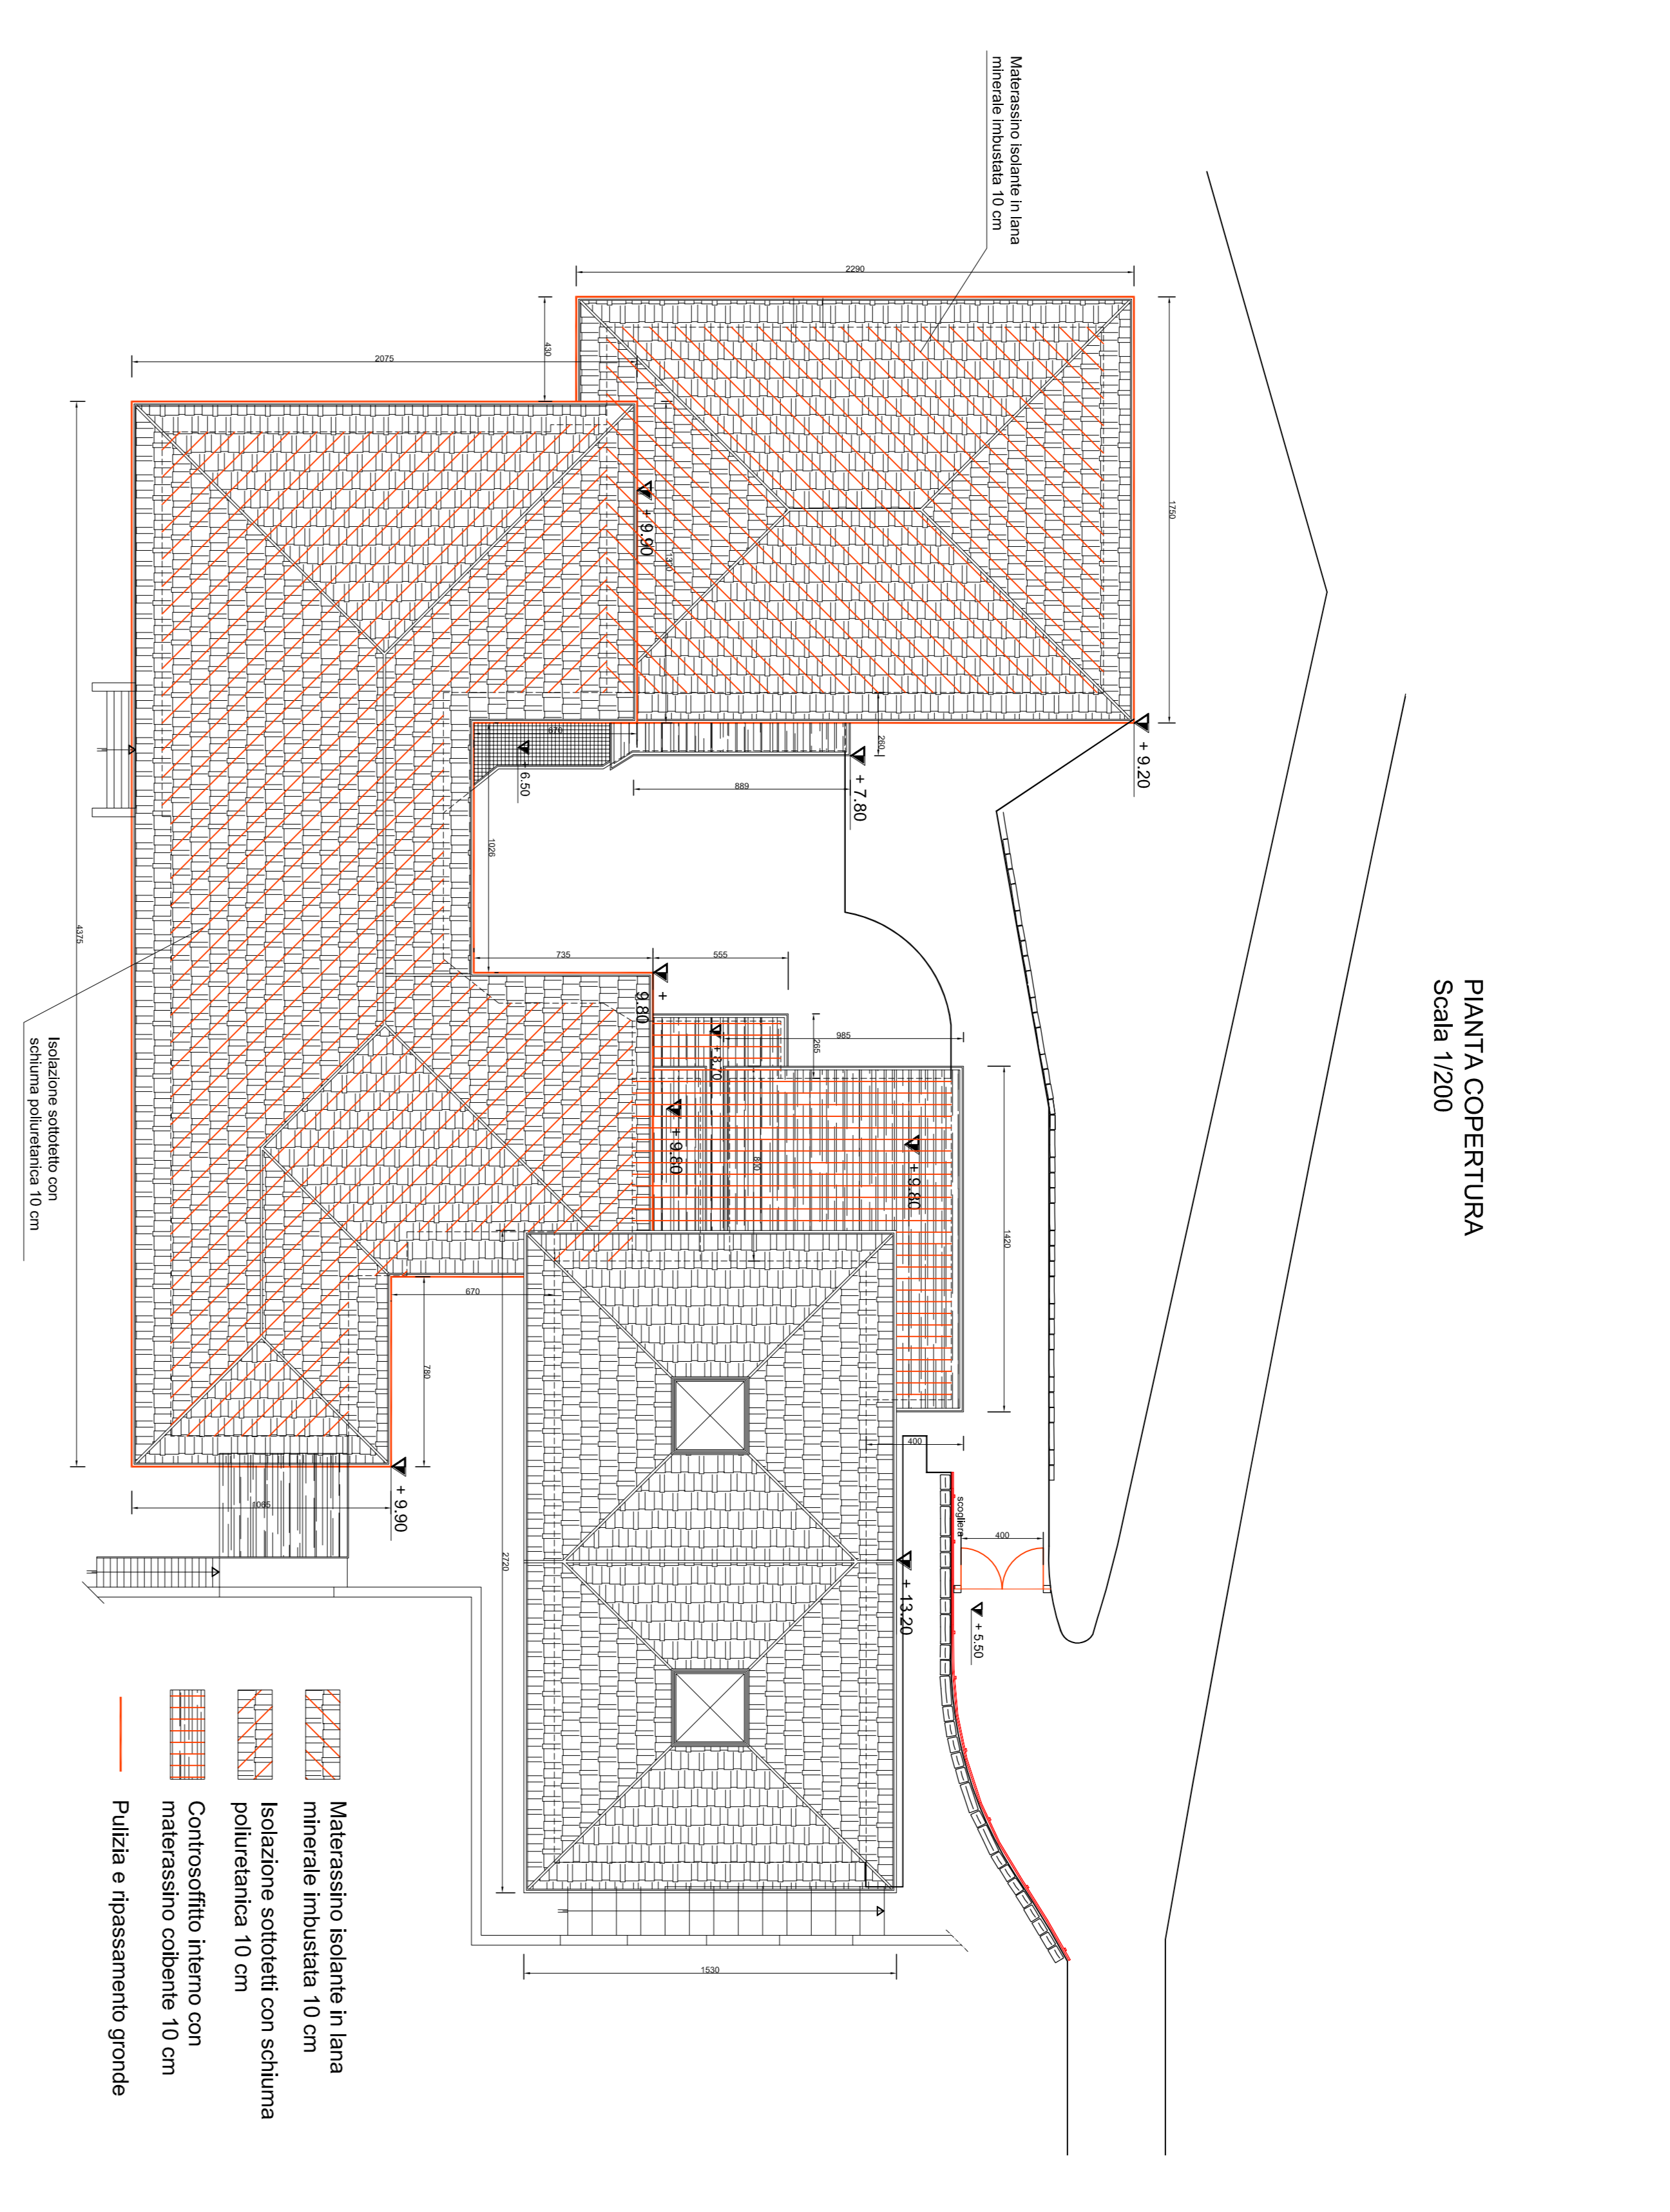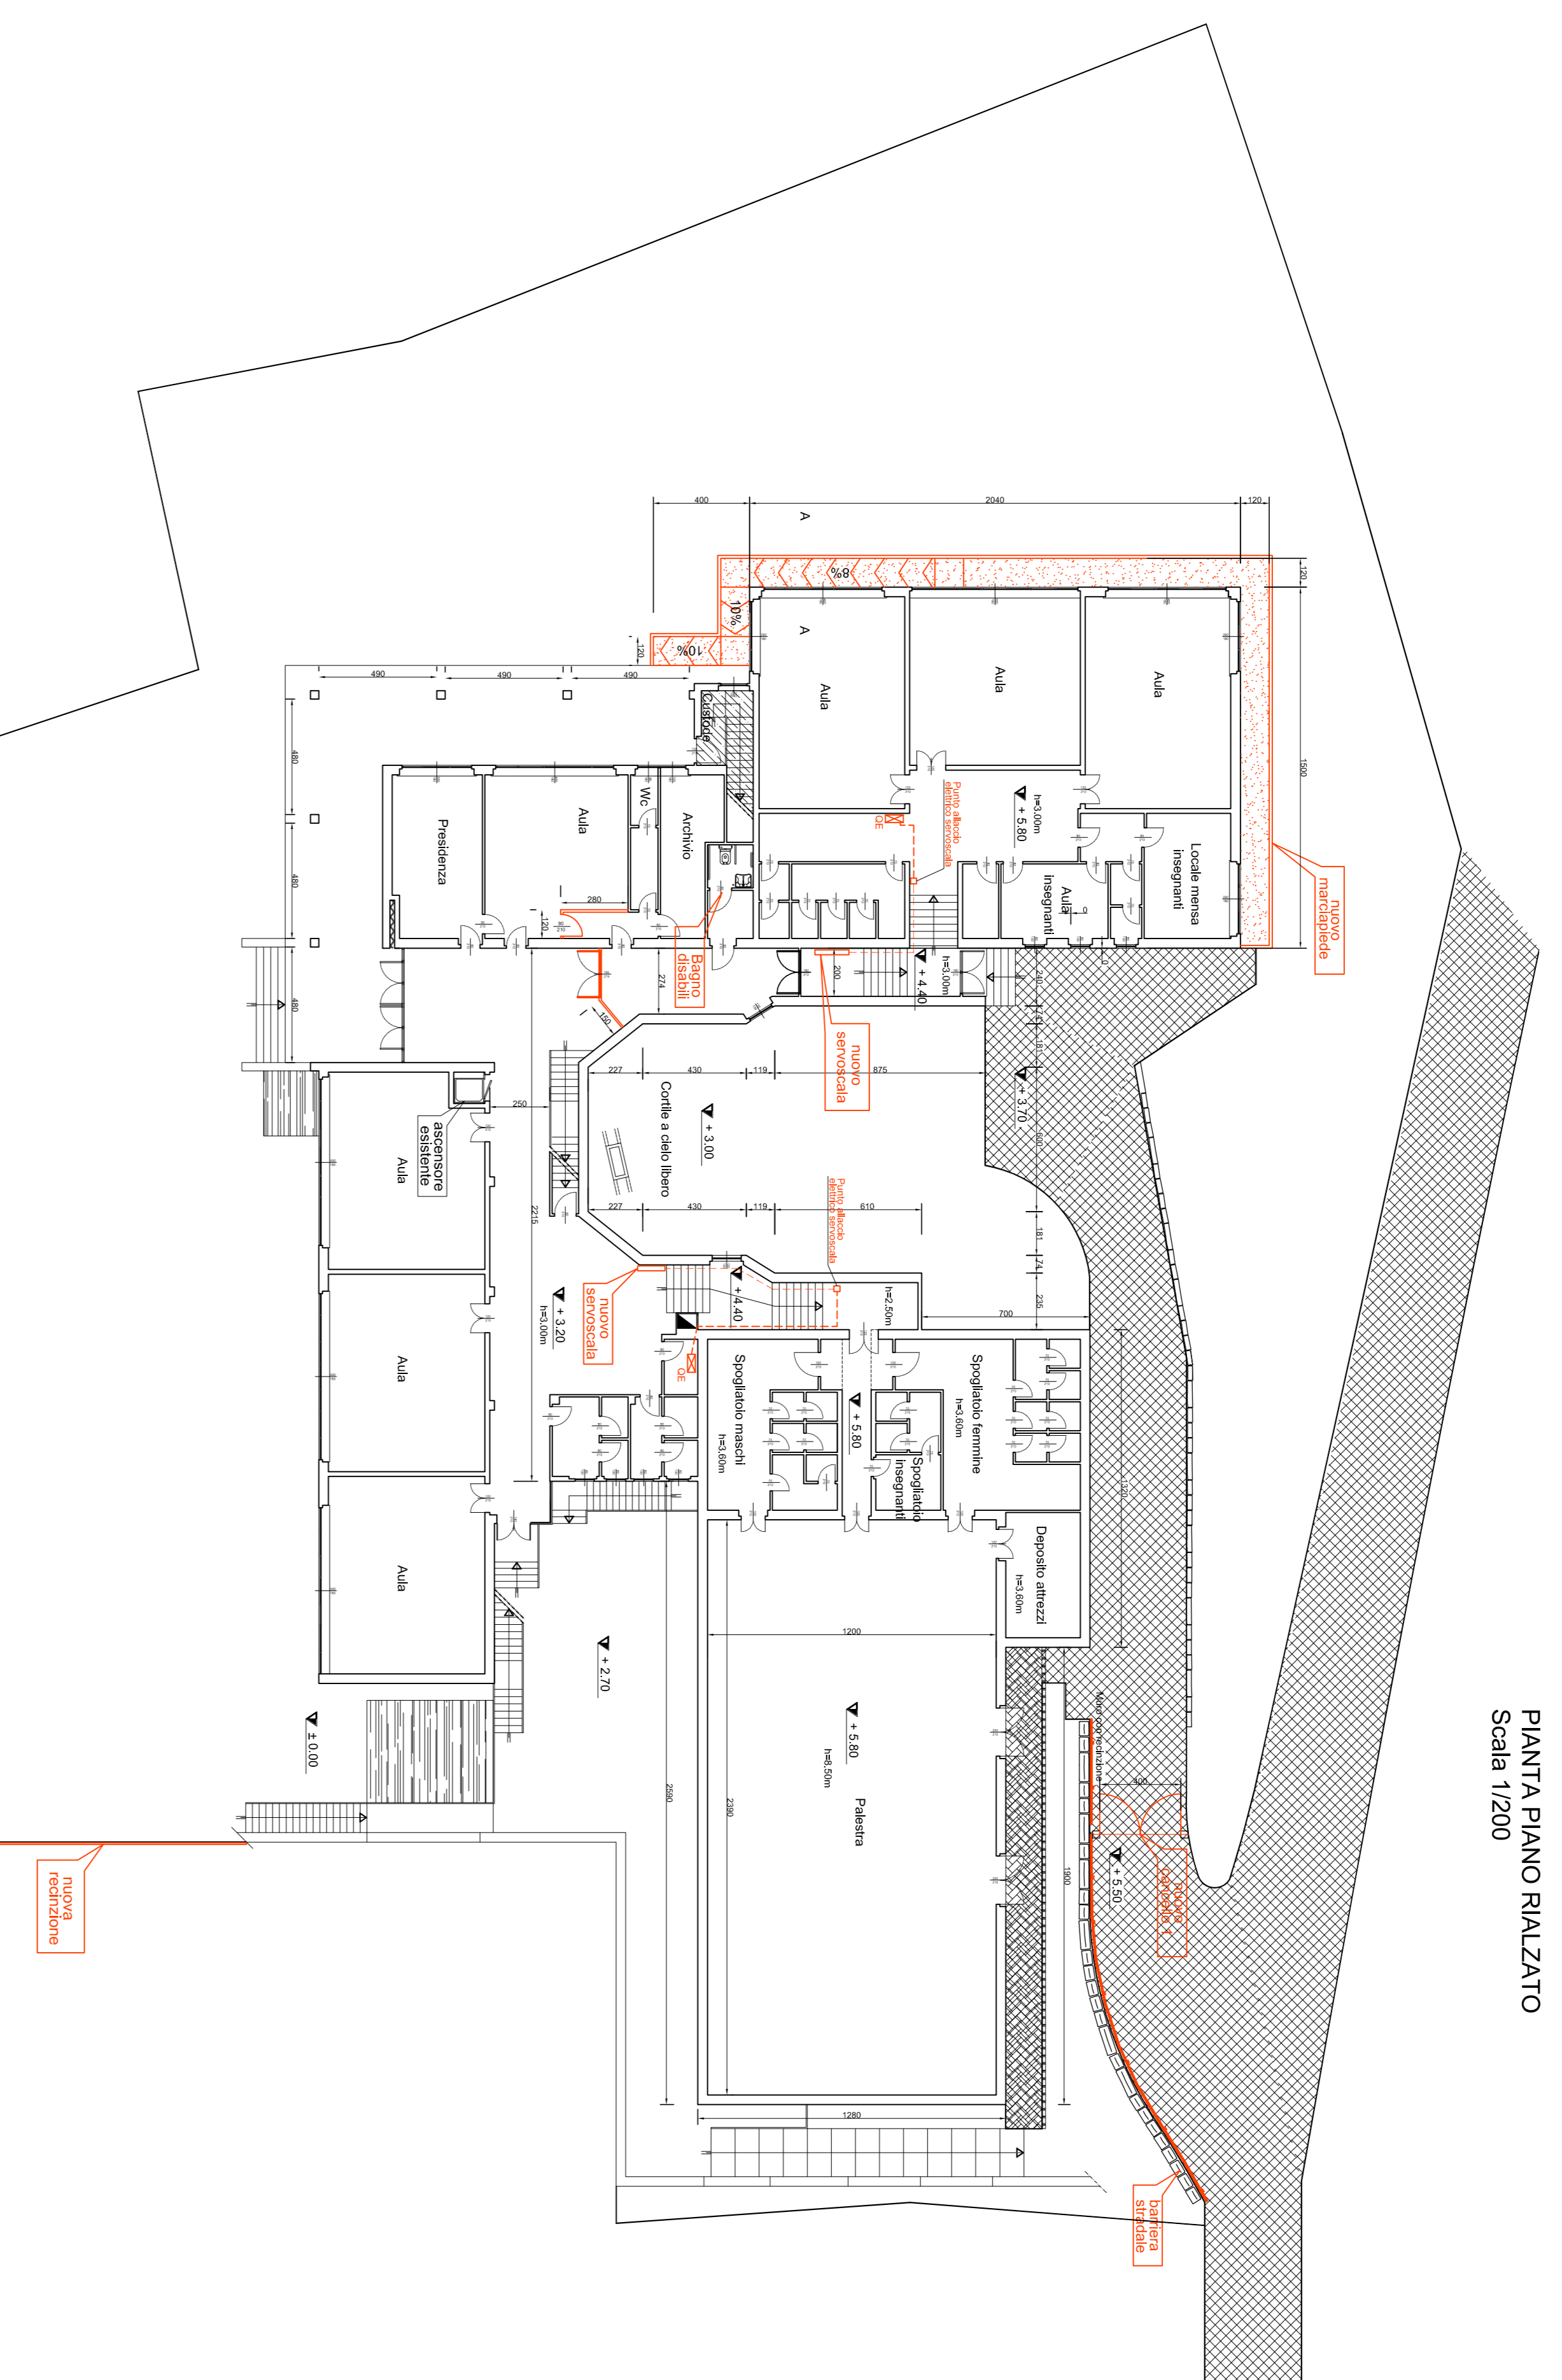


PIANTA COPERTURA - SISTEMA DI ANCORAGGIO (LINEA VITA)
Scala 1/200

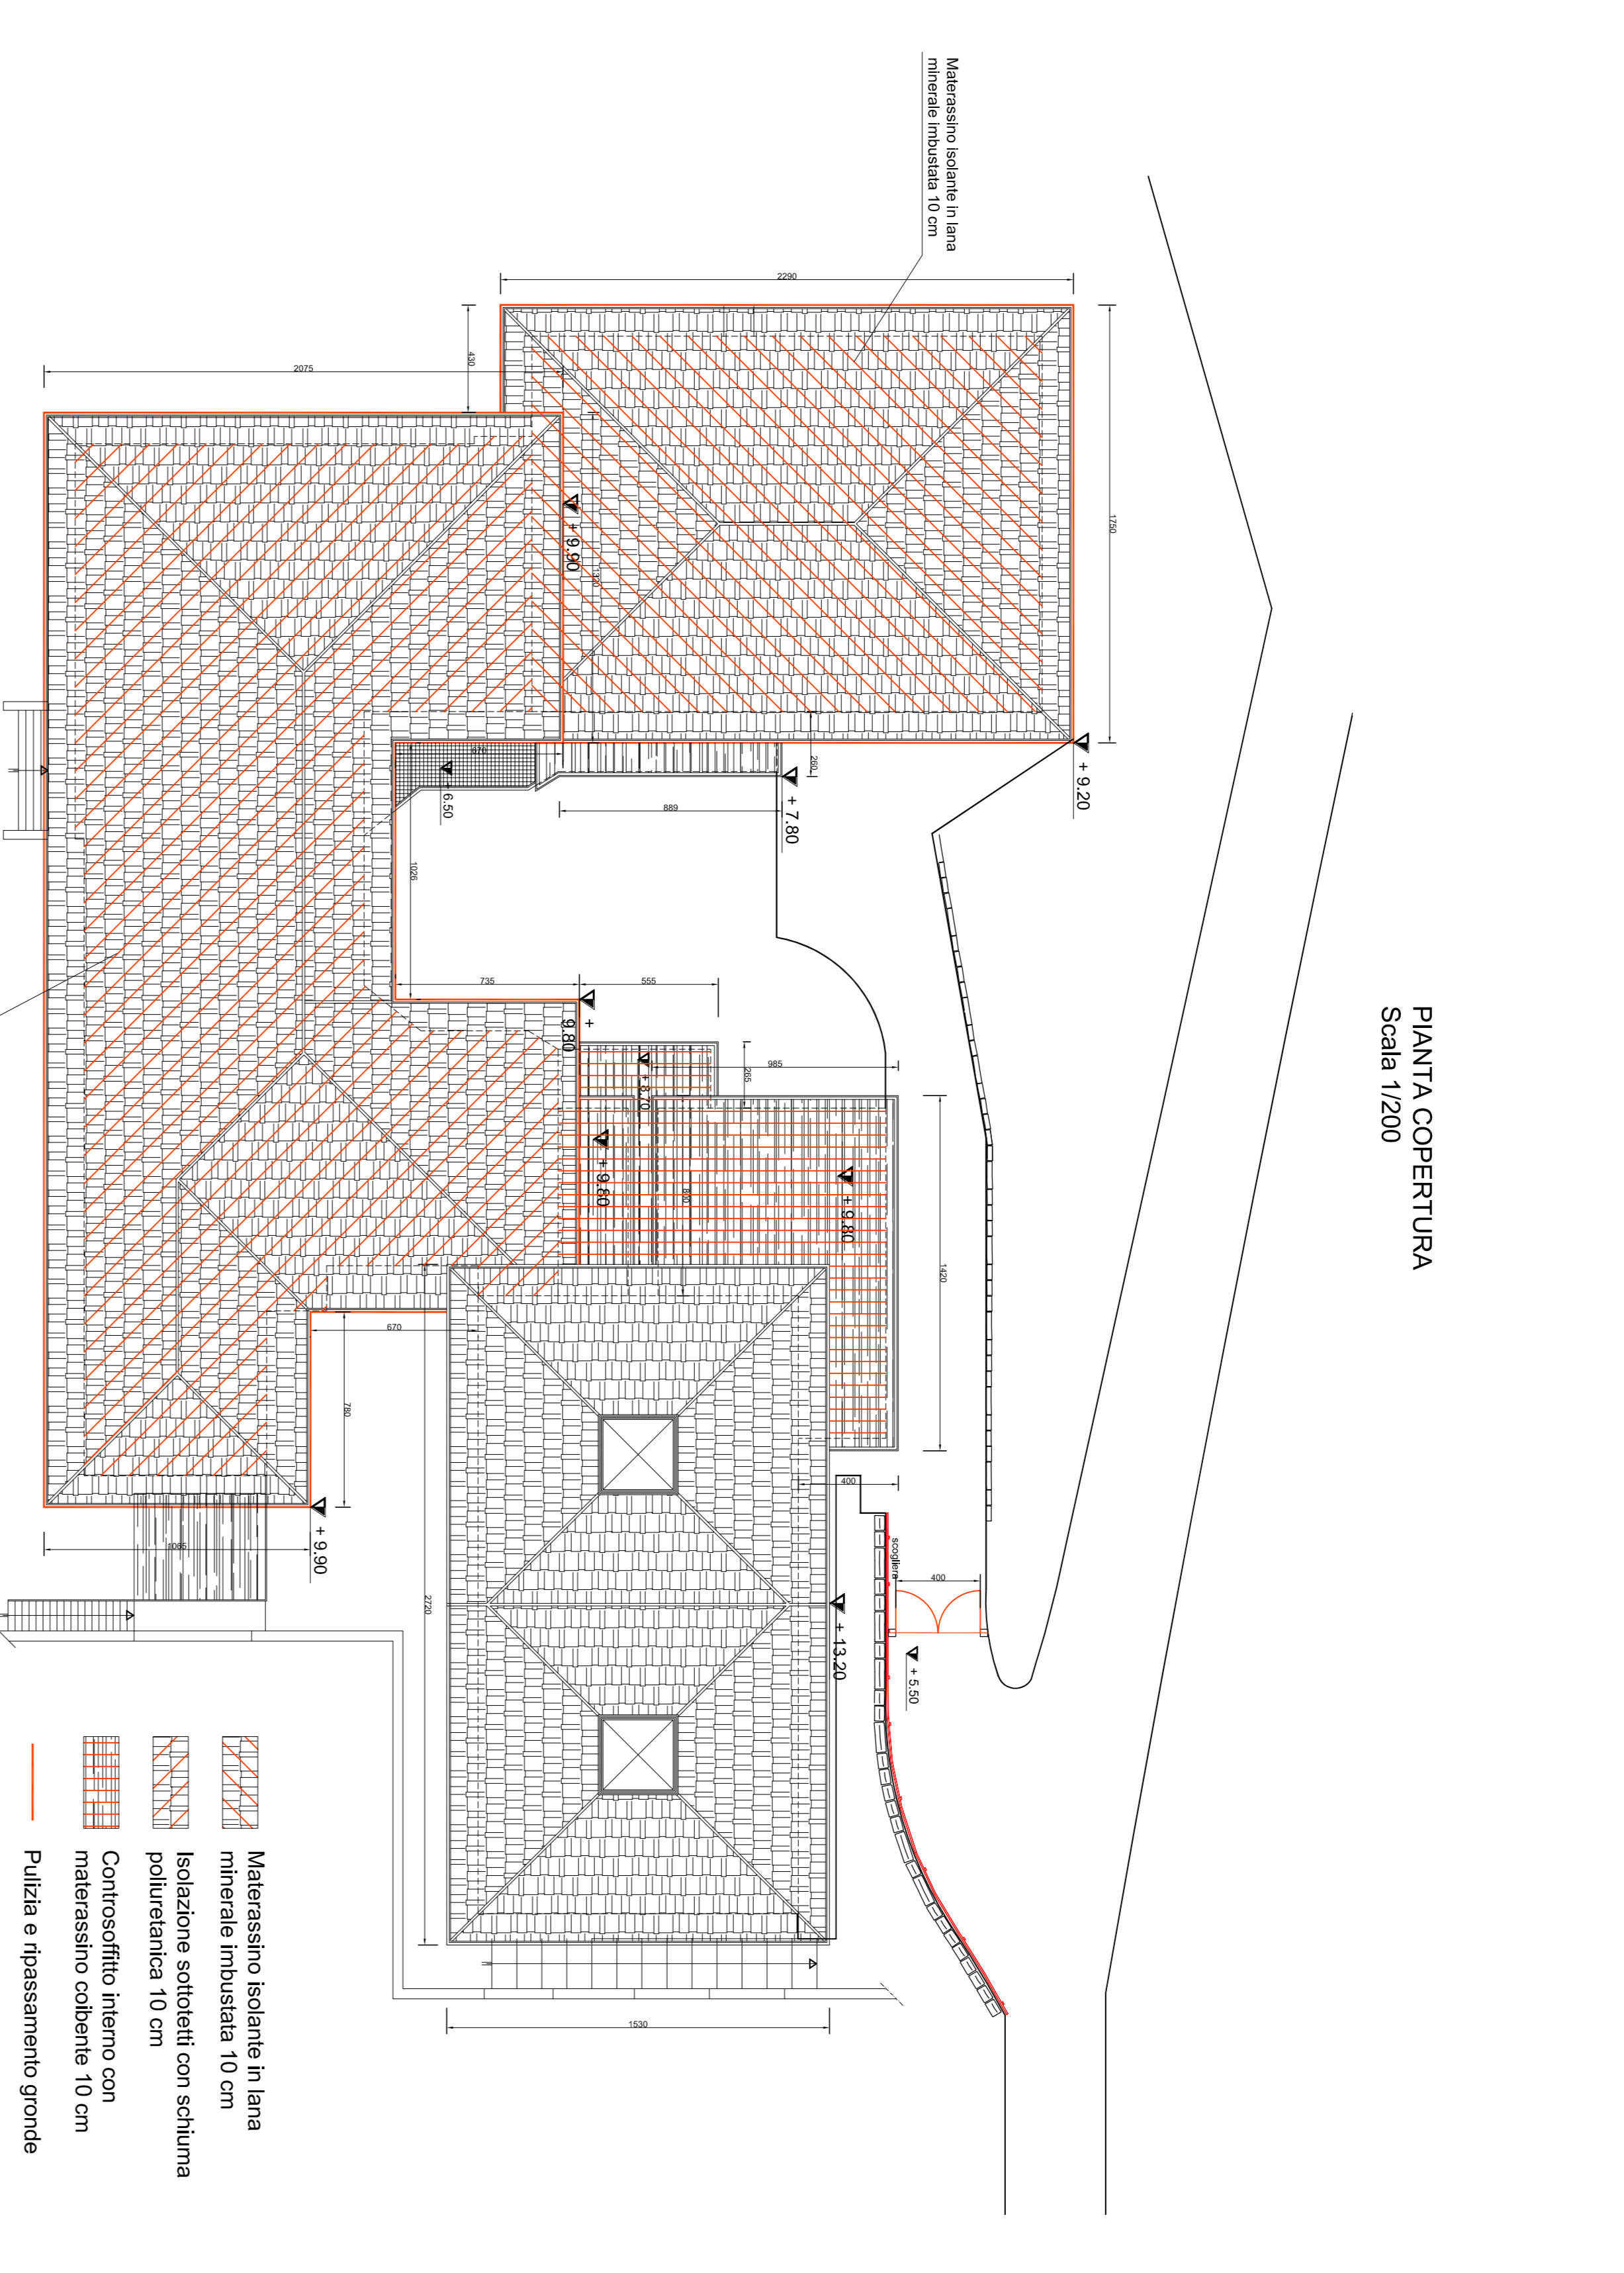


- Materassino isolante in lana minerale imbustata 10 cm
- Isolazione sottile con schiuma poliuretamica 10 cm
- Controsoffitto pieno con materassino coibente 10 cm
- Pulizia e fessuramento grande


Marciapietra
Sezione A-A

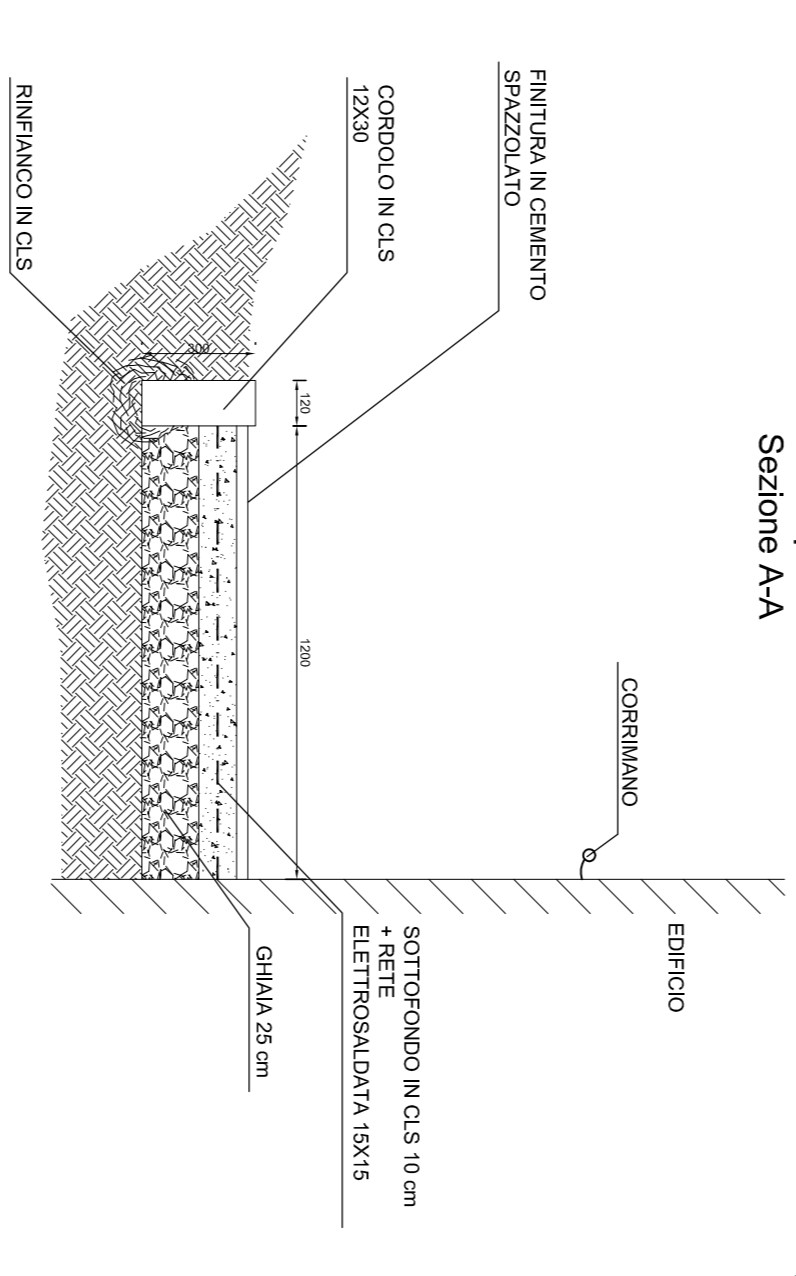




Particolare tetto inclinato
SEZIONE A-A
scala 1/100

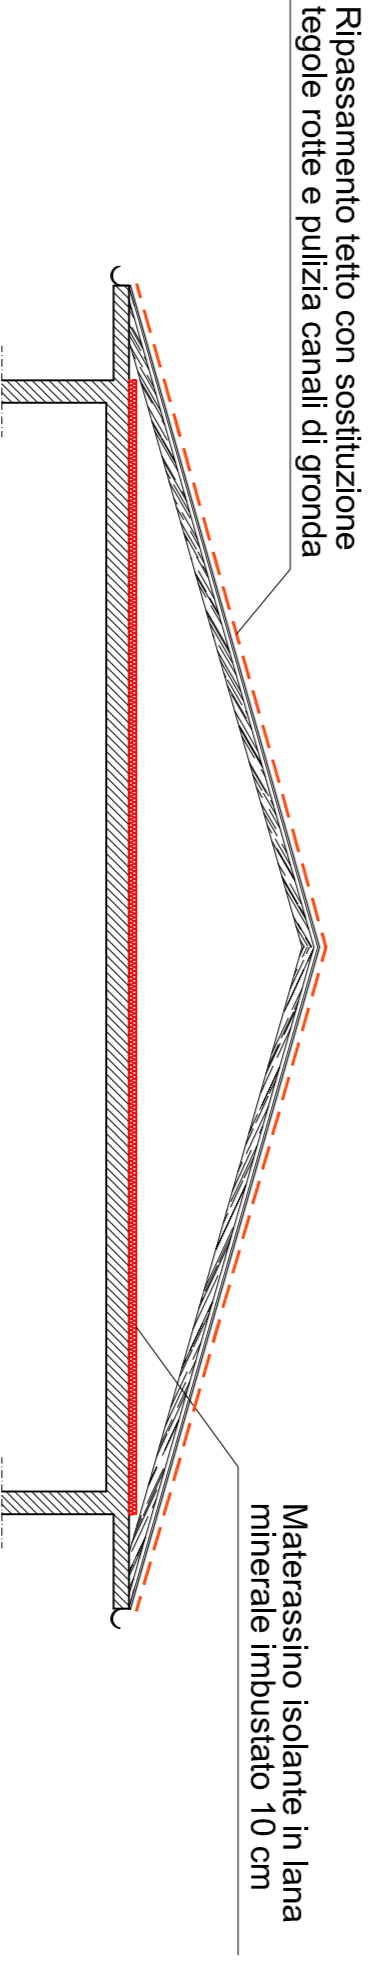

Particolare tetto piano
SEZIONE B-B
scala 1/100

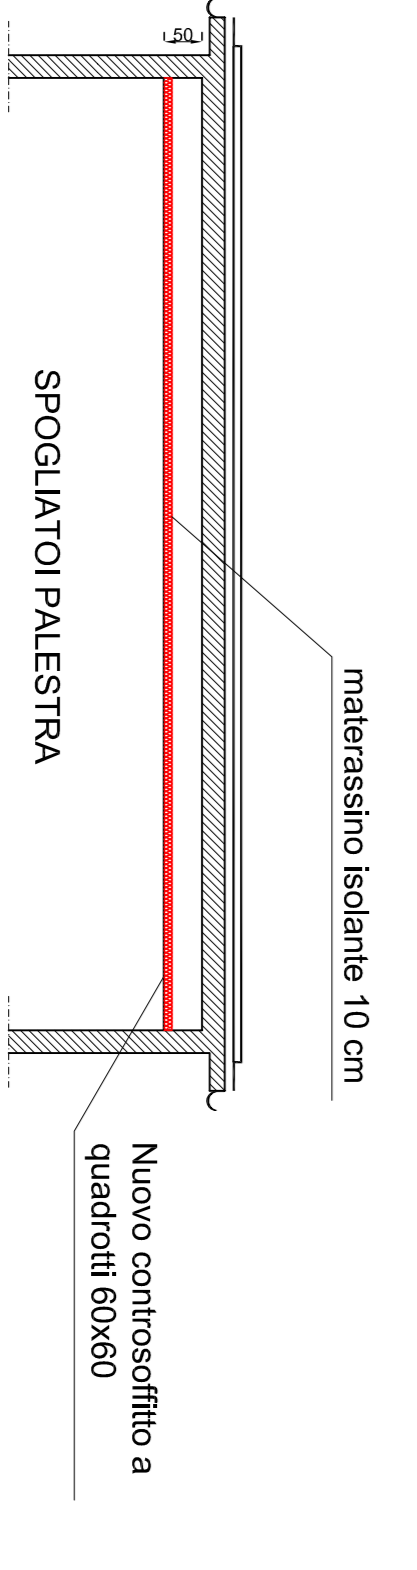

PIANTA PIANO PRIMO
Scala 1/100

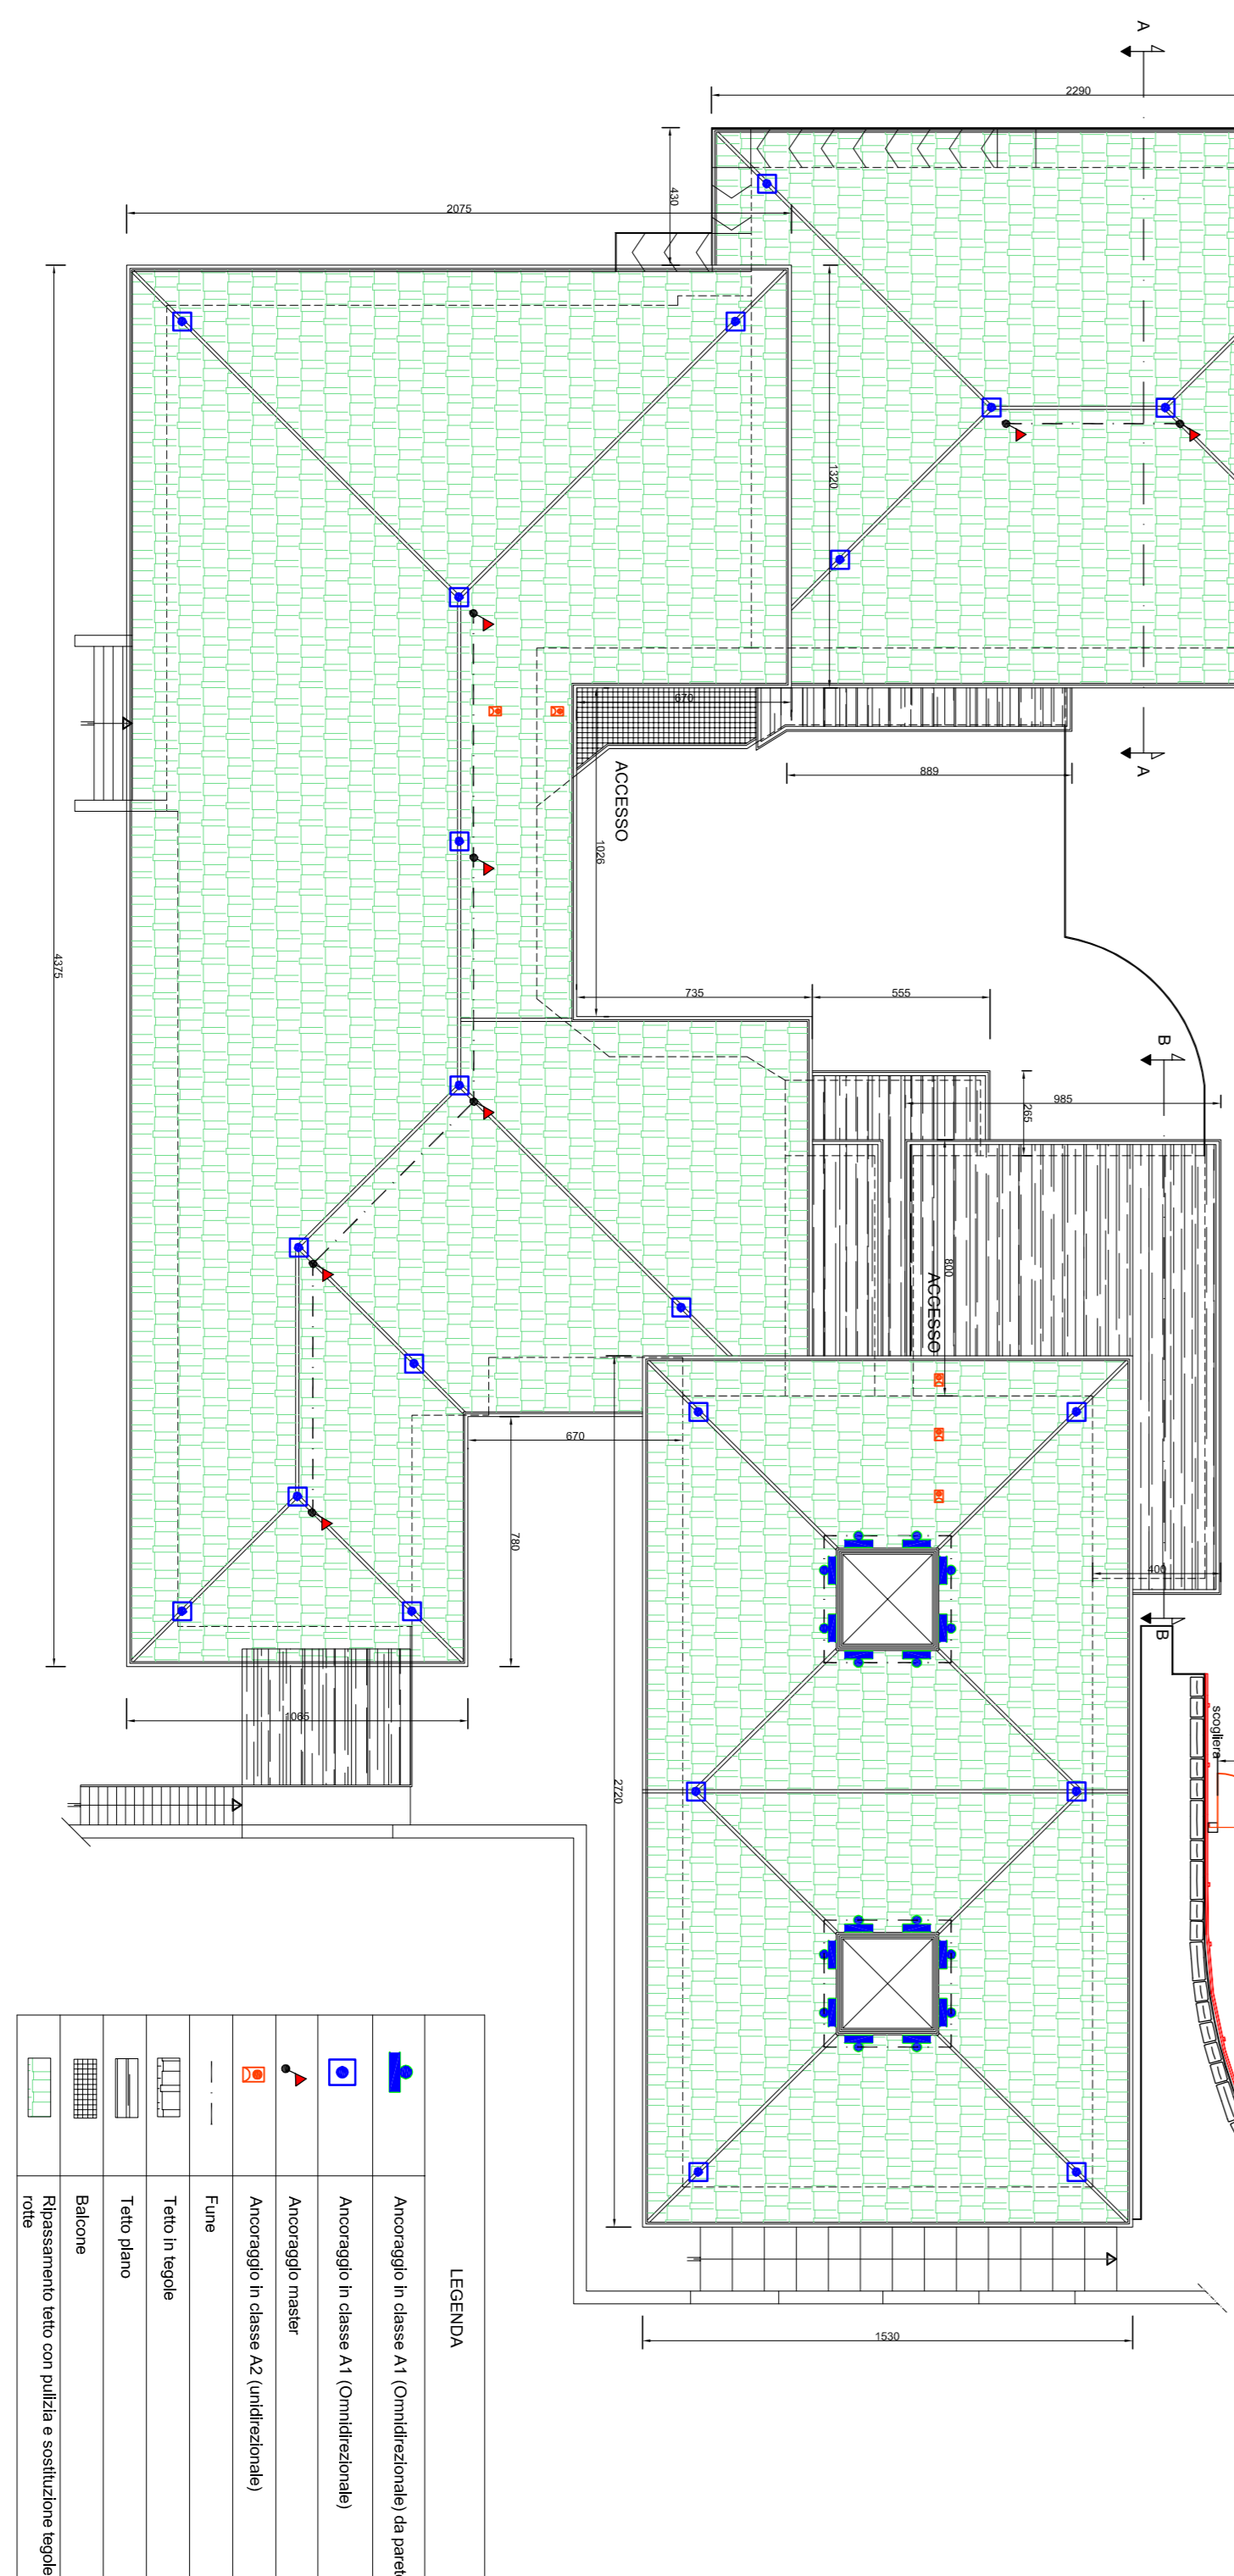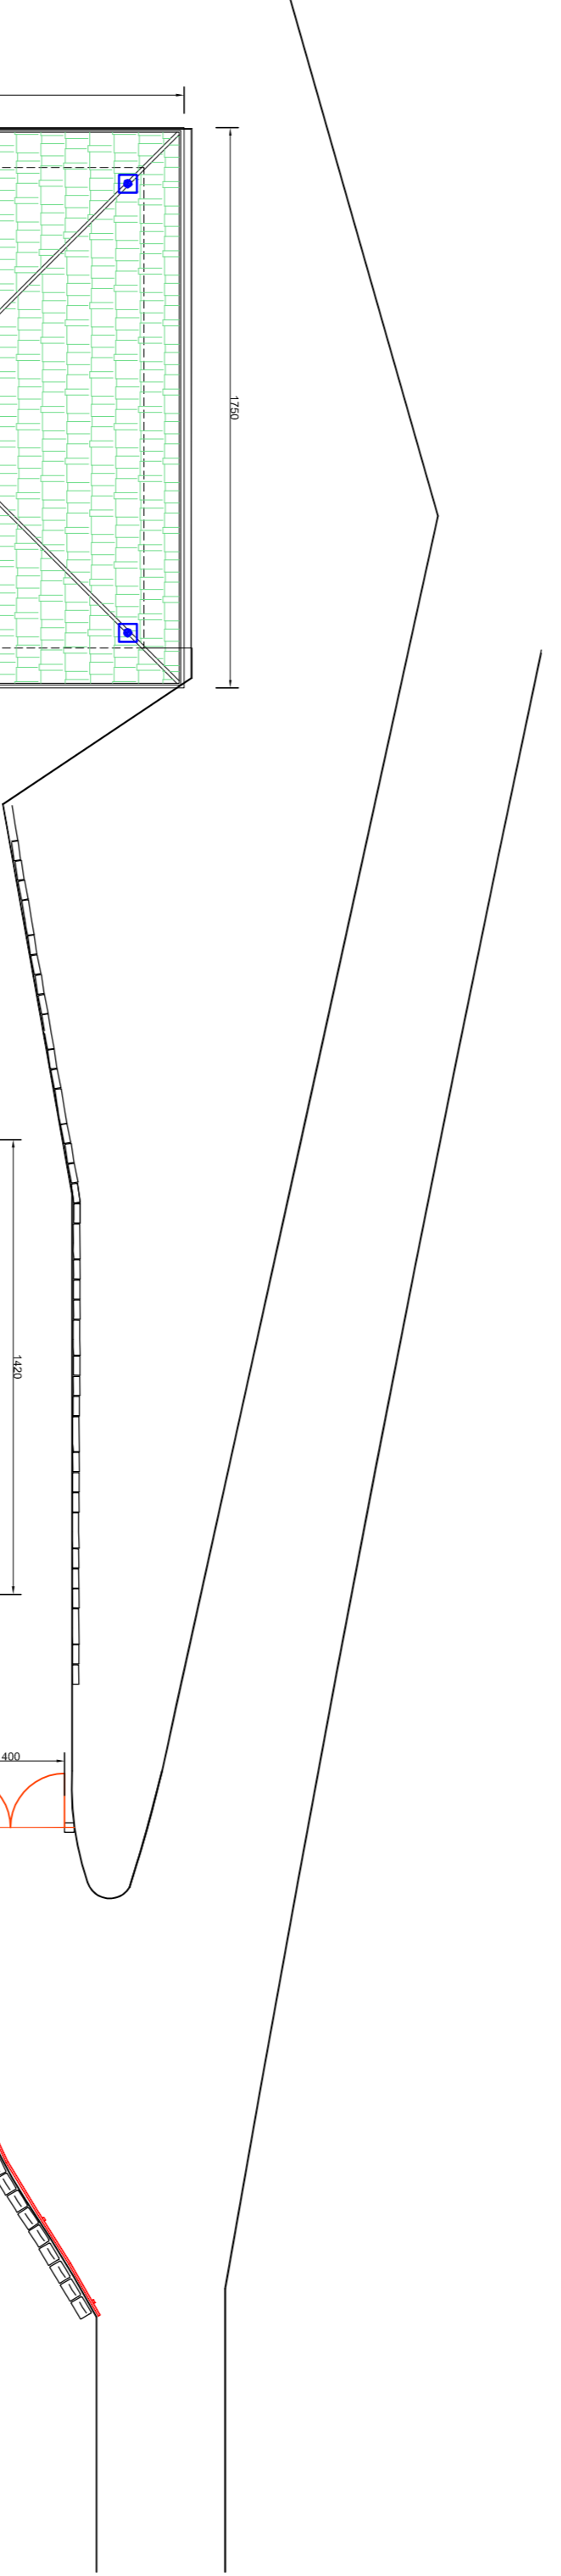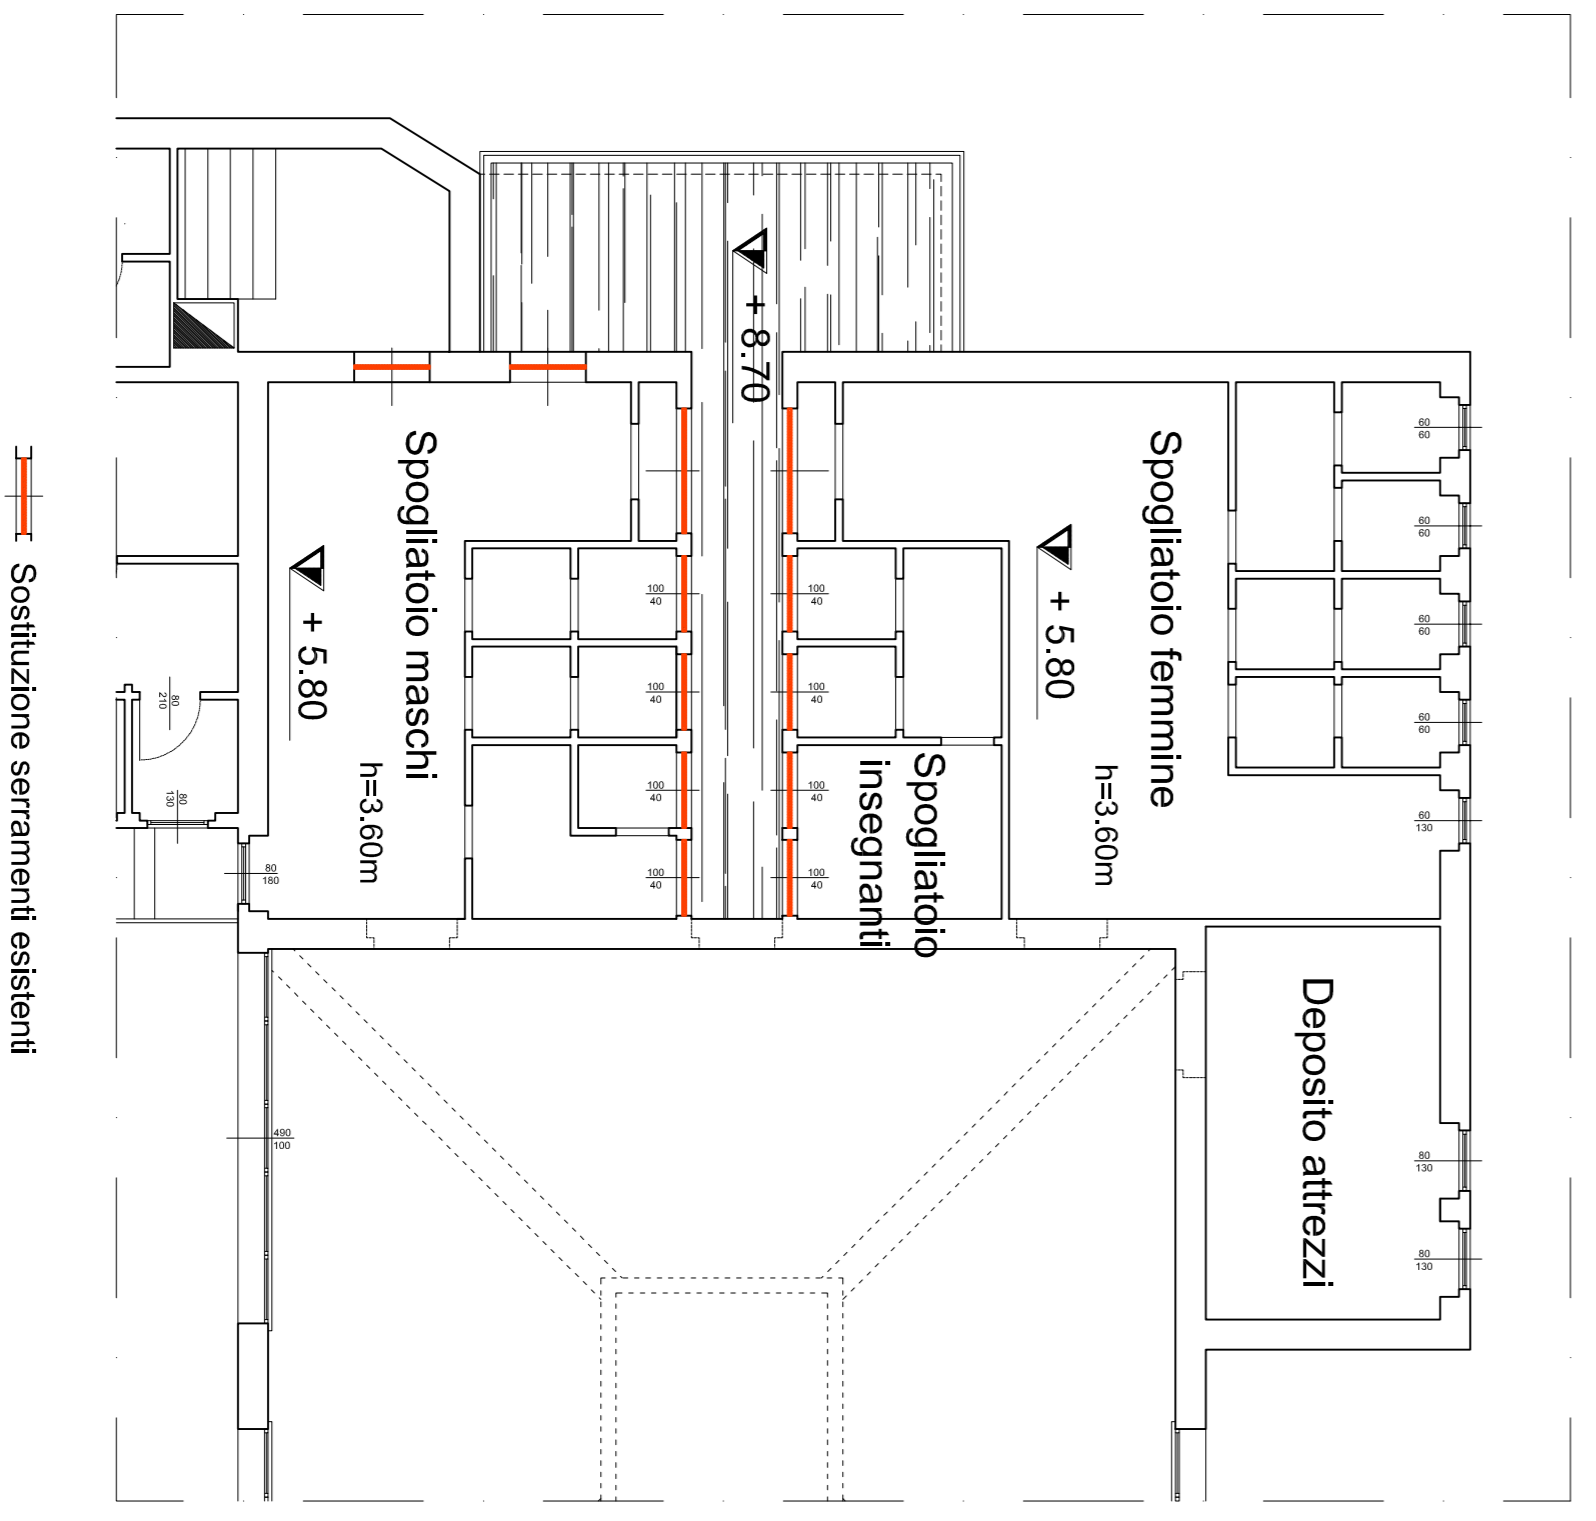

LEGENDA	
	Avanzato in classe A1 (Controsoffitto pieno)
	Avanzato in classe A1 (Controsoffitto pieno)
COMUNE DI VANZONE CON S. CARLO
(Provincia del Verbano Cusio Ossalo)

BANDO PARCO PROGETTO 2012-13-14
EDILIZIA SCOLASTICA

PER LA CONCESSIONE DI CONTRIBUTI PER INTERVENTI EDILIZI SU EDIFICI SCOLASTICI DI PROPRIETA' DI ENTE PUBBLICO SEDE DI SCUOLE DELL'INFANZIA, PRIMARIA E SECONDARIA DI I° GRADO SITI A) E NON SITI A) PARLI AREA S. CARLO 2012-2013
L.R. n. 28 del 29/03/2012, L. n. 48 del 28/02/2010, L. n. 43 del 28/02/2010

SCUOLA MEDIA STATALE "CAV. UFF. G. BORGNA" E SCUOLA ELEMENTARE "PROF. GIUSEPPE BOTTI"

PROGETTO ESECUTIVO

Elaborato da:
ELABORATO GRAFICO

Prot. n. 19/13 Data: 02 Settembre 2013 Aggi. del: Luglio 2014

BF STUDIO PINGUINETTA
Piazza Messori 21
10138 - TORINO (TO) - ITALIA
Tel. 011 524966 - Fax. 011 524968
www.pinguinetta.com - pinguinetta.com/italy

Contributore: Dott. Ing. MARCO ROLANDI