

INGEOART s.r.l.

STUDIO TECNICO BONACCI

Piazza Stazione, 3 - 28844 VILLADOSSOLA (VB) - P.I. 01383610035
Tel. 0324/5795 - Fax 0324/579530
info@ingeoart.it - www.ingeoart.it

PROVINCIA	VERBANO-CUSIO-OSSOLA			Op. Ref. 0008			
COMUNE	COMUNE DI VANZONE SAN CARLO			Rep./Pratica n. 124-125/13			
PROGETTO		PROGETTO ESECUTIVO				FIRMA DEL TECNICO	
OGGETTO		SISTEMAZIONE IDROGEOLOGICA DEL RIO CION E DEL RIO ROLETTO					
ELABORATO 4B		INTERVENTO RIO CION PROFILO, SEZIONI E PARTICOLARI PISTA DI SERVIZIO AL VALLO					
DATA		Giugno 2014		AGGIORNAMENTO			
REV.	DESCRIZIONE		DIS.	DATA	CONTR.	DATA	APP.
1	PROGETTO PRELIMINARE		MASSIMO	09.12.2013	ANDREA	09.12.2013	
2	PROGETTO DEFINITIVO		MASSIMO	24.03.2014	ANDREA	25.03.2014	
3	PROGETTO ESECUTIVO		MASSIMO	20.06.2014	ANDREA	23.06.2014	


PROFILO LONGITUDINALE - SCALA 1:1000/1:200

QT. RIF. 744.00


SEZIONI PROGETTO	10	11	12	13	14	15	16	17	18
DISTANZE PARZIALI	24.45	21.02	29.44	24.06	9.92	15.22	13.52	14.21	28.81
QUOTE TERREND	746.00	749.38	751.91	756.09	759.66	761.98	765.00	766.58	770.72
QUOTE PROGETTO	746.00	749.38	752.28	756.34	759.66	761.03	765.00	766.96	770.94
DISTANZE PROGRESSIVE	0.00	24.45	45.47	74.91	98.97	108.89	124.11	137.63	180.65
LIVELLETTA									

L= 188,35 - D= 26,00 - P= 13,8%


SEZIONE "10" - SCALA 1:200

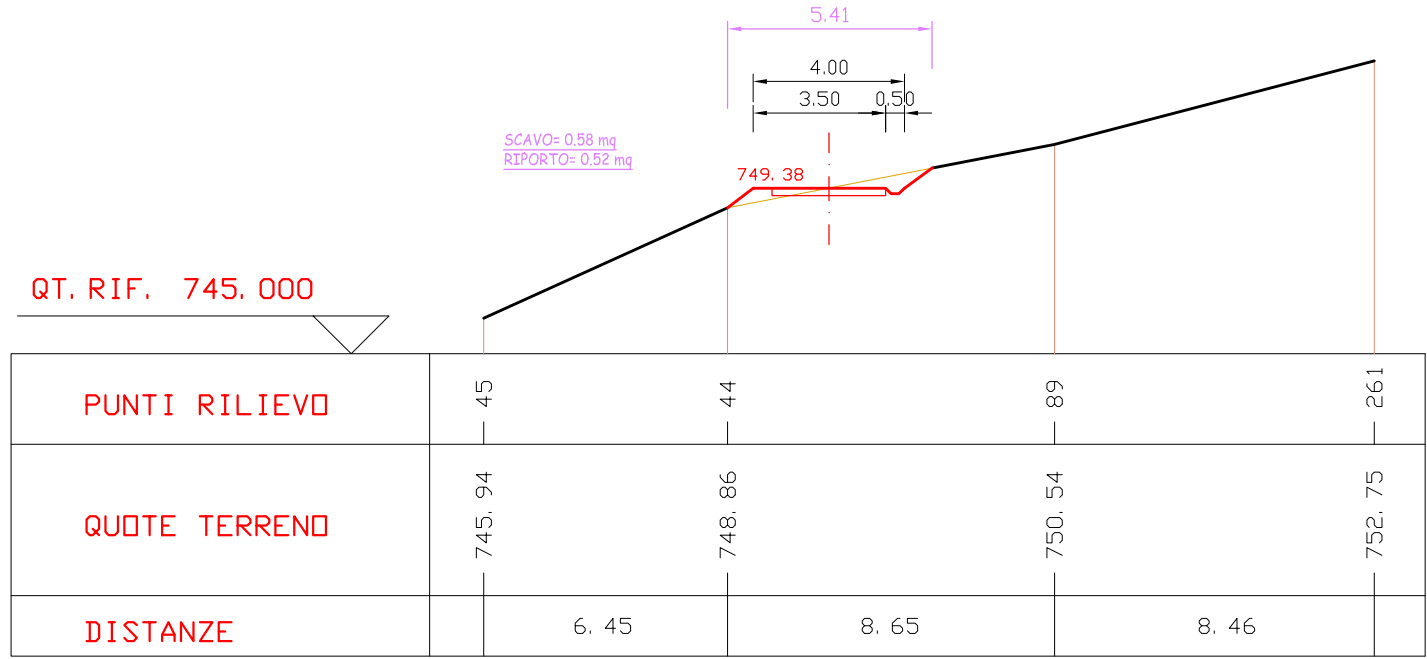


SEZIONE "11" - SCALA 1:200

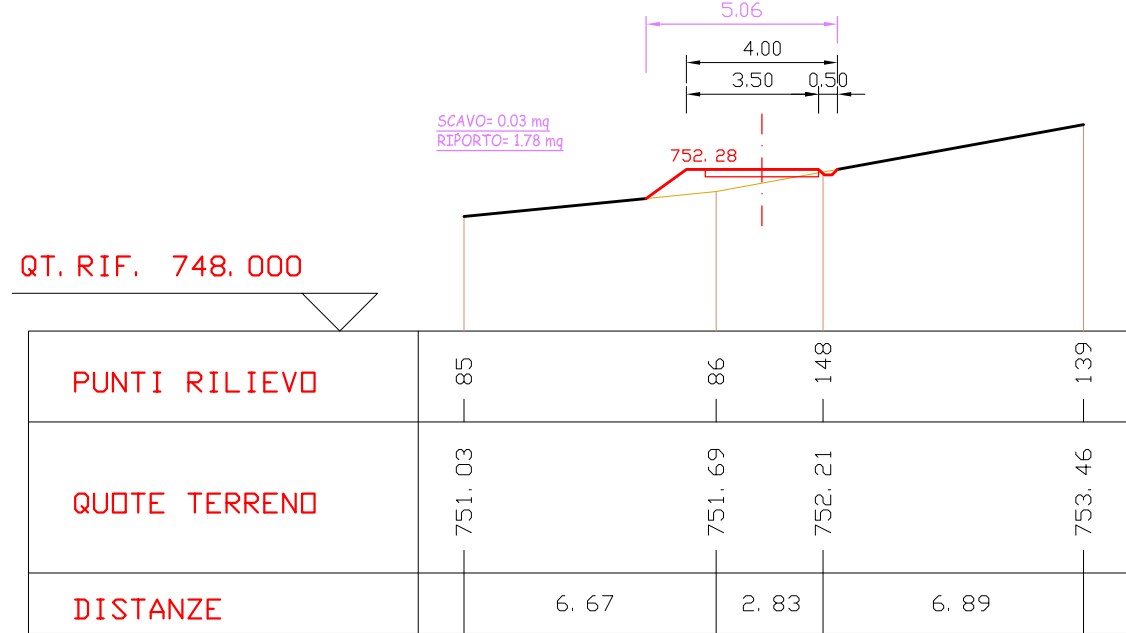


SEZIONE "12" - SCALA 1:200

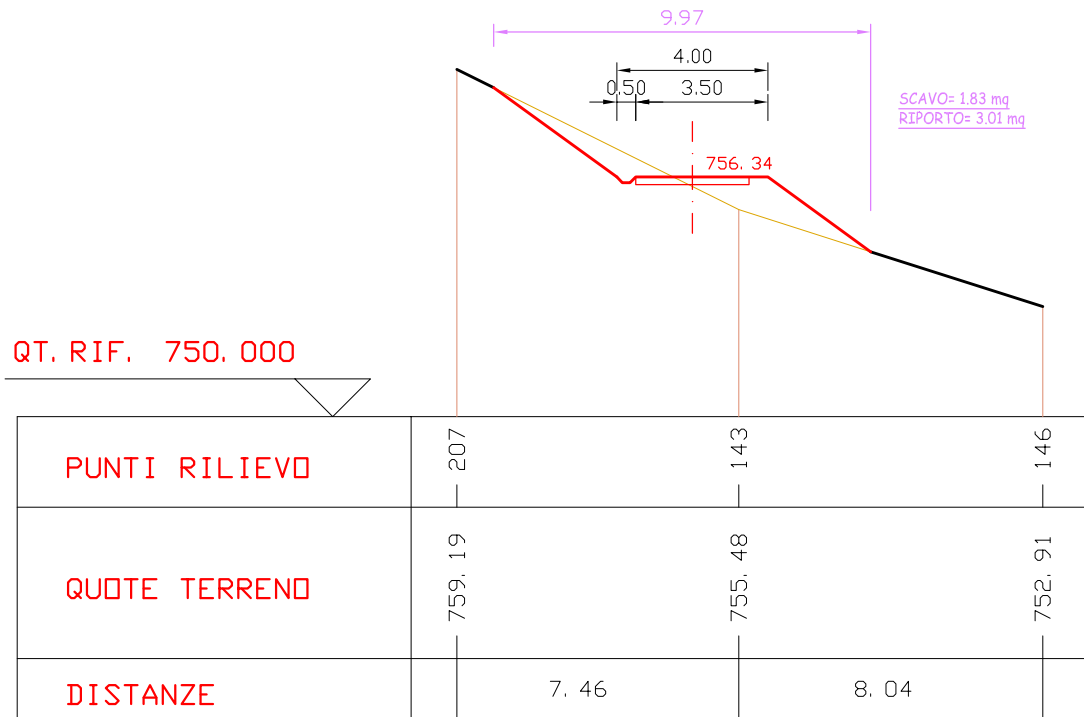


SEZIONE "13" - SCALA 1:200

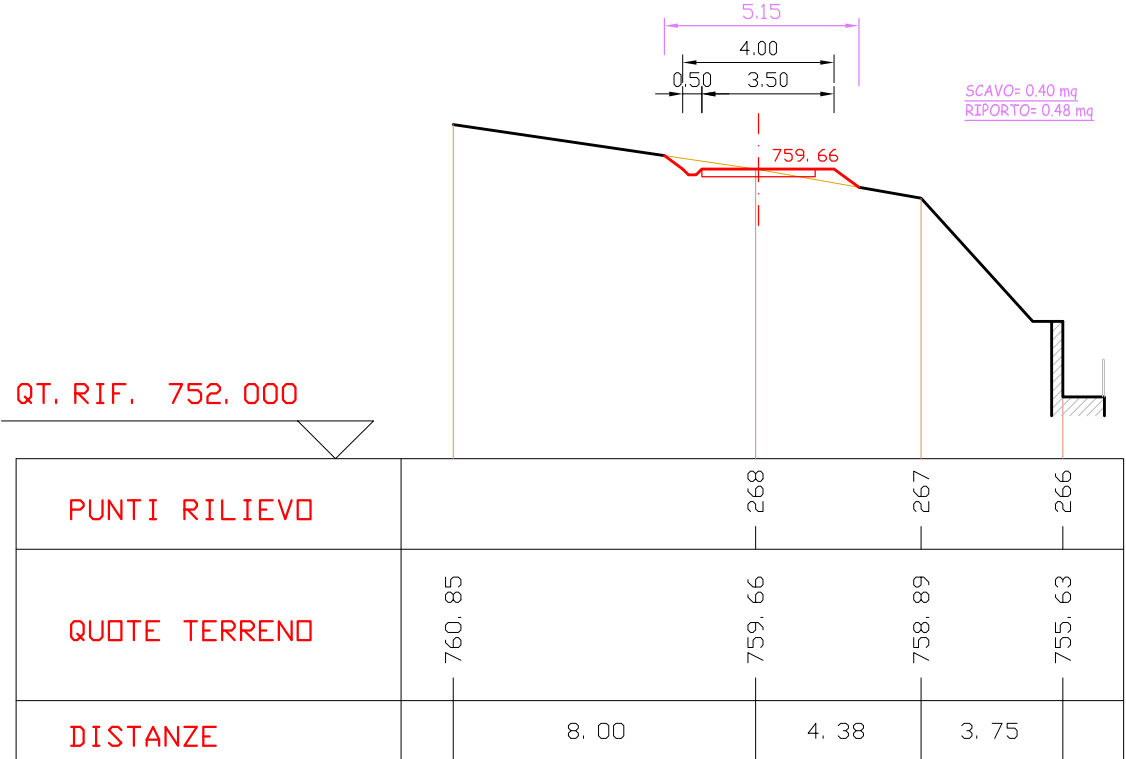

SEZIONE "14" SCALA 1:200

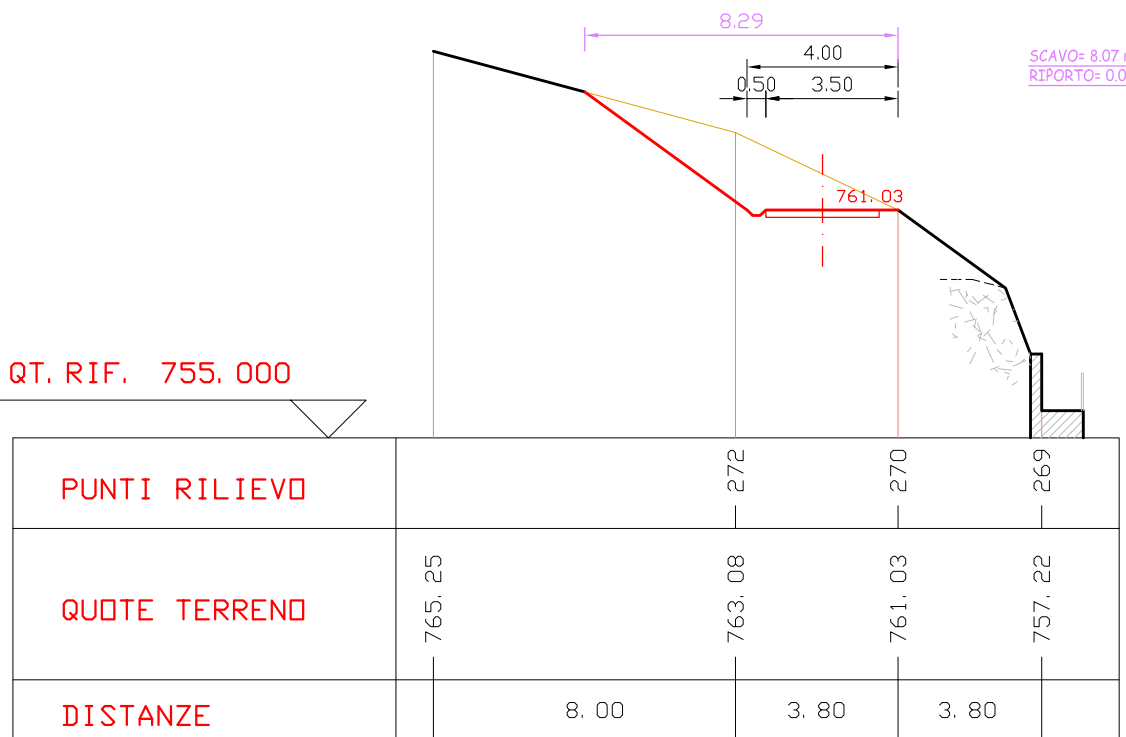


SEZIONE "15" - SCALA 1:200

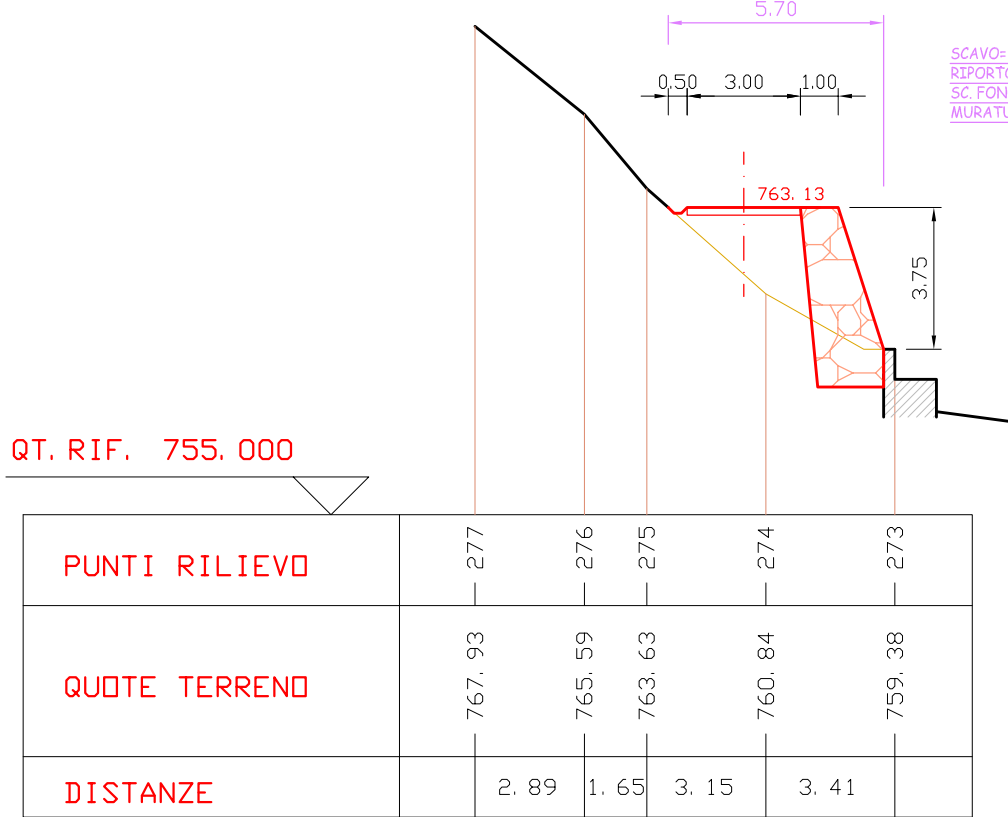


QT. RIF. 758.000

PUNTI RILIEVO	160	186	187	70	69
QUOTE TERREND	773.46	772.23	770.14	767.20	761.03
DISTANZE	2.78	4.91	3.00	7.12	2.65

SEZIONE "16" - SCALA 1:200

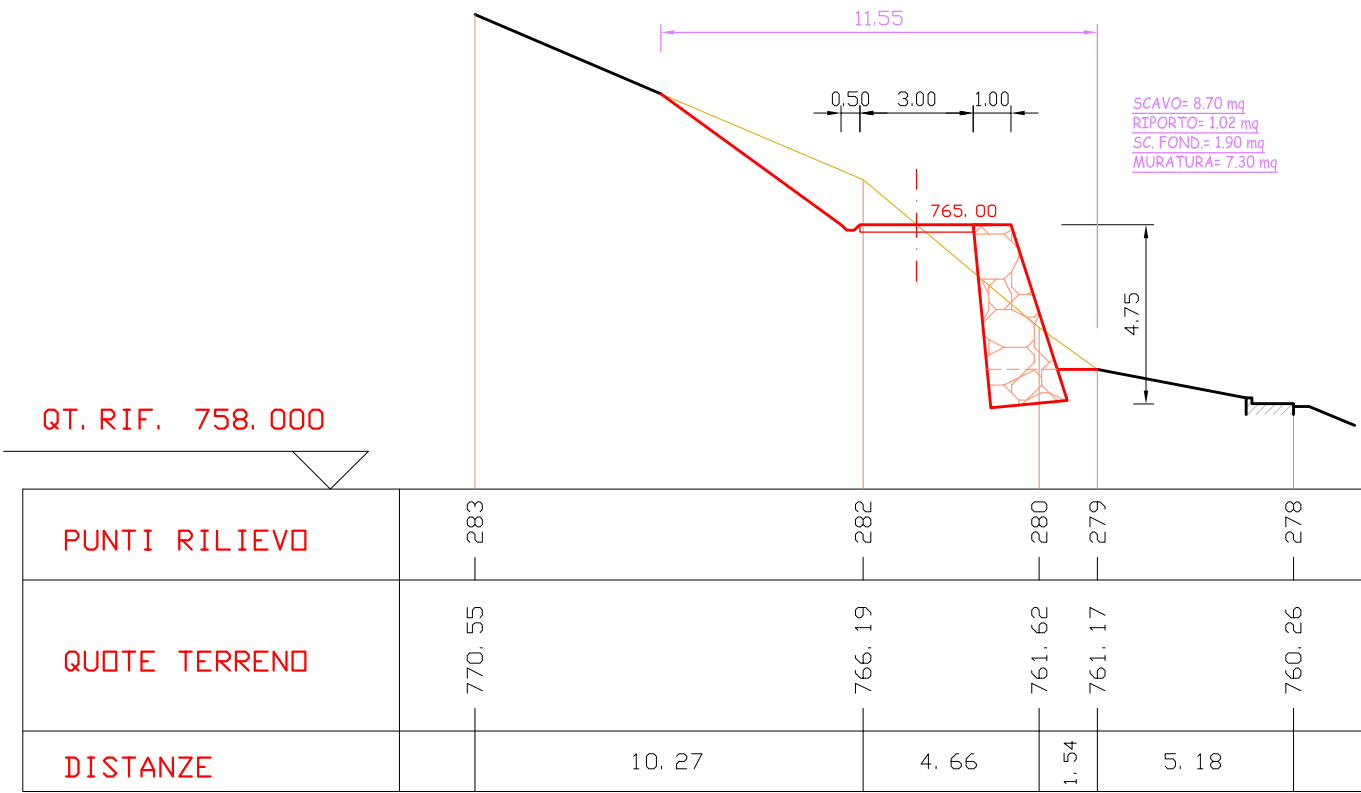

SEZIONE "17" - SCALA 1:200

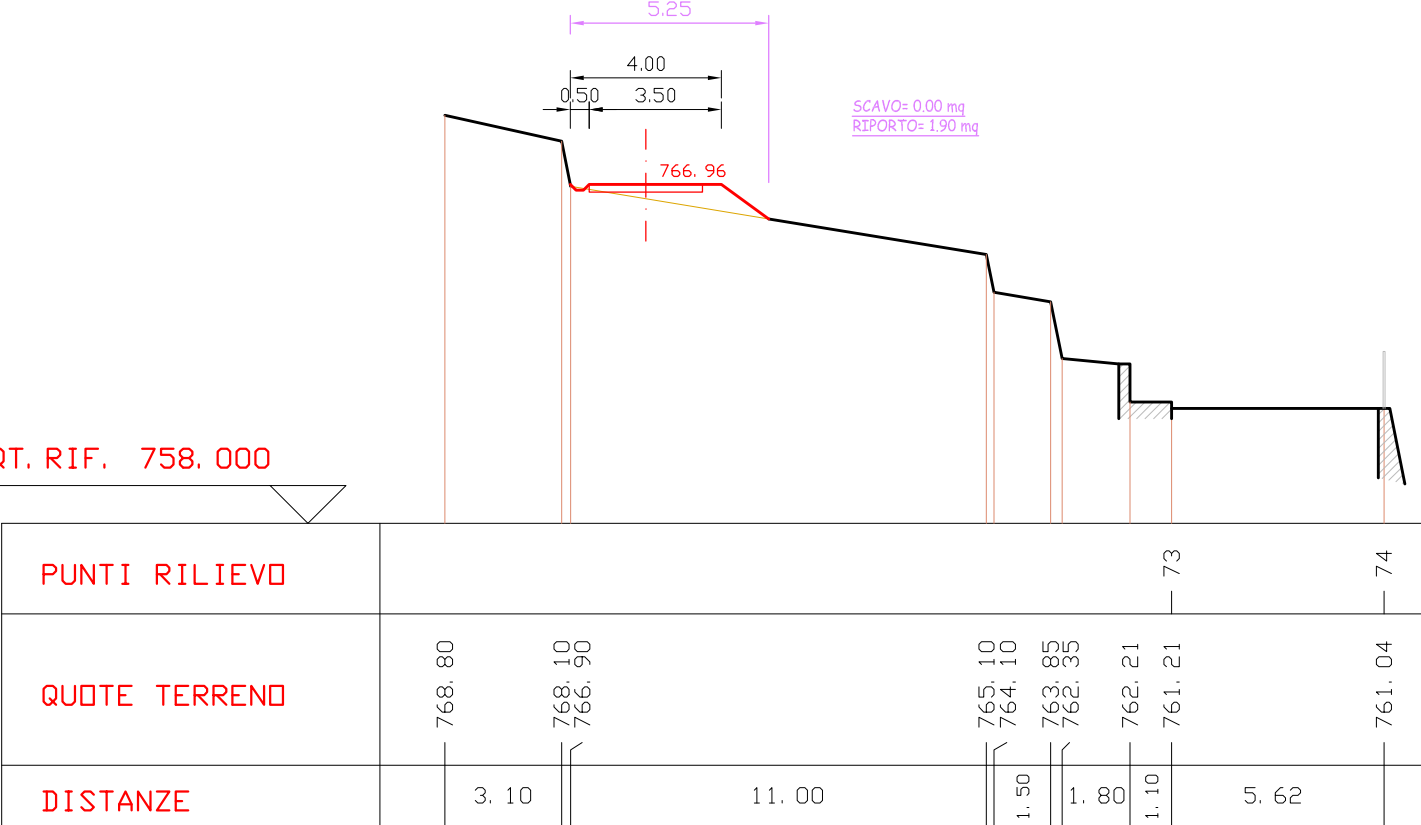

SEZIONE "18" - SCALA 1:200

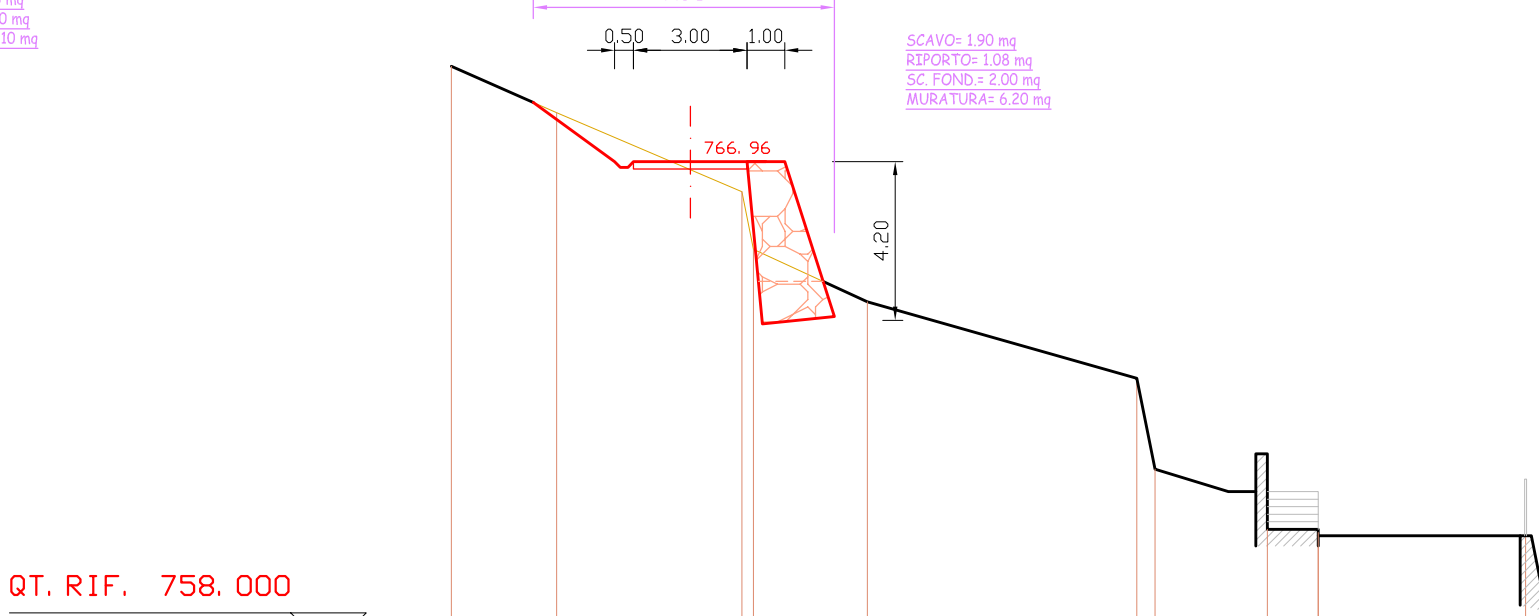


TABELLA CALCOLI

SEZIONI	sc.sbanc.	riporto.	sc.fond.	murat.	larghezza	DISTANZE	sc.sbanc.	riporto.	sc.fond.	murat.	superficie
-	0,00	0,00	0,00	0,00	4,00	24,45	7,09	6,36	0,00	0,00	115,04
10	0,58	0,52	0,00	0,00	5,41	21,02	6,41	24,17	0,00	0,00	110,04
11	0,03	1,78	0,00	0,00	5,06	29,44	27,38	70,51	0,00	0,00	221,24
12	1,83	3,01	0,00	0,00	9,97	24,06	26,83	41,98	0,00	0,00	181,89
13	0,40	0,48	0,00	0,00	5,15	9,92	42,01	2,38	0,00	0,00	66,66
14	8,07	0,00	0,00	0,00	8,29	15,22	61,41	43,07	17,50	54,03	106,46
15	0,00	5,66	2,30	7,10	5,70	13,52	58,81	45,16	28,39	97,34	116,61
16	8,70	1,02	1,90	7,30	11,55	14,21	61,81	20,75	13,50	51,87	119,36
17	0,00	1,90	0,00	0,00	5,25	28,81	27,37	42,93	28,81	89,31	190,29
18	1,90	1,08	2,00	6,20	7,96	7,70	7,32	4,16	7,70	23,87	30,65
-	0,00	0,00	0,00	0,00	0,00						
						188,35	326,44	301,47	95,90	316,42	1258,25
						ml	mc	mc	mc	mc	mq

PARTICOLARE MURI DI SOSTEGNO - SCALA 1:100

