

INGEOART s.r.l.

● **STUDIO TECNICO BONACCI**


Piazza Stazione, 3 - 28844 VILLADOSSOLA (VB) - P.I. 01383610035
 Tel. 0324/5795 - Fax 0324/579530
 info@ingeoart.it - www.ingeoart.it

PROVINCIA	VERBANO-CUSIO-OSSOLA	Op. Ref. 0008
COMUNE	COMUNE DI VANZONE SAN CARLO	Rep./Pratica n. 124-125/13
PROGETTO	PROGETTO ESECUTIVO	FIRMA DEL TECNICO
OGGETTO	SISTEMAZIONE IDROGEOLOGICA DEL RIO CION E DEL RIO ROLETTO	
ELABORATO	3 PLANIMETRIA INTERVENTO RIO CION - SCALA 1:1000 -	
DATA	Giugno 2014	AGGIORNAMENTO

REV.	DESCRIZIONE	DIS.	DATA	CONTR.	DATA	APP.
1	PROGETTO PRELIMINARE	MASSIMO	09.12.2013	ANDREA	09.12.2013	
2	PROGETTO DEFINITIVO	MASSIMO	24.03.2014	ANDREA	25.03.2014	
3	PROGETTO ESECUTIVO	MASSIMO	20.06.2014	ANDREA	23.06.2014	

PLANIMETRIA - SCALA 1:500

NORD

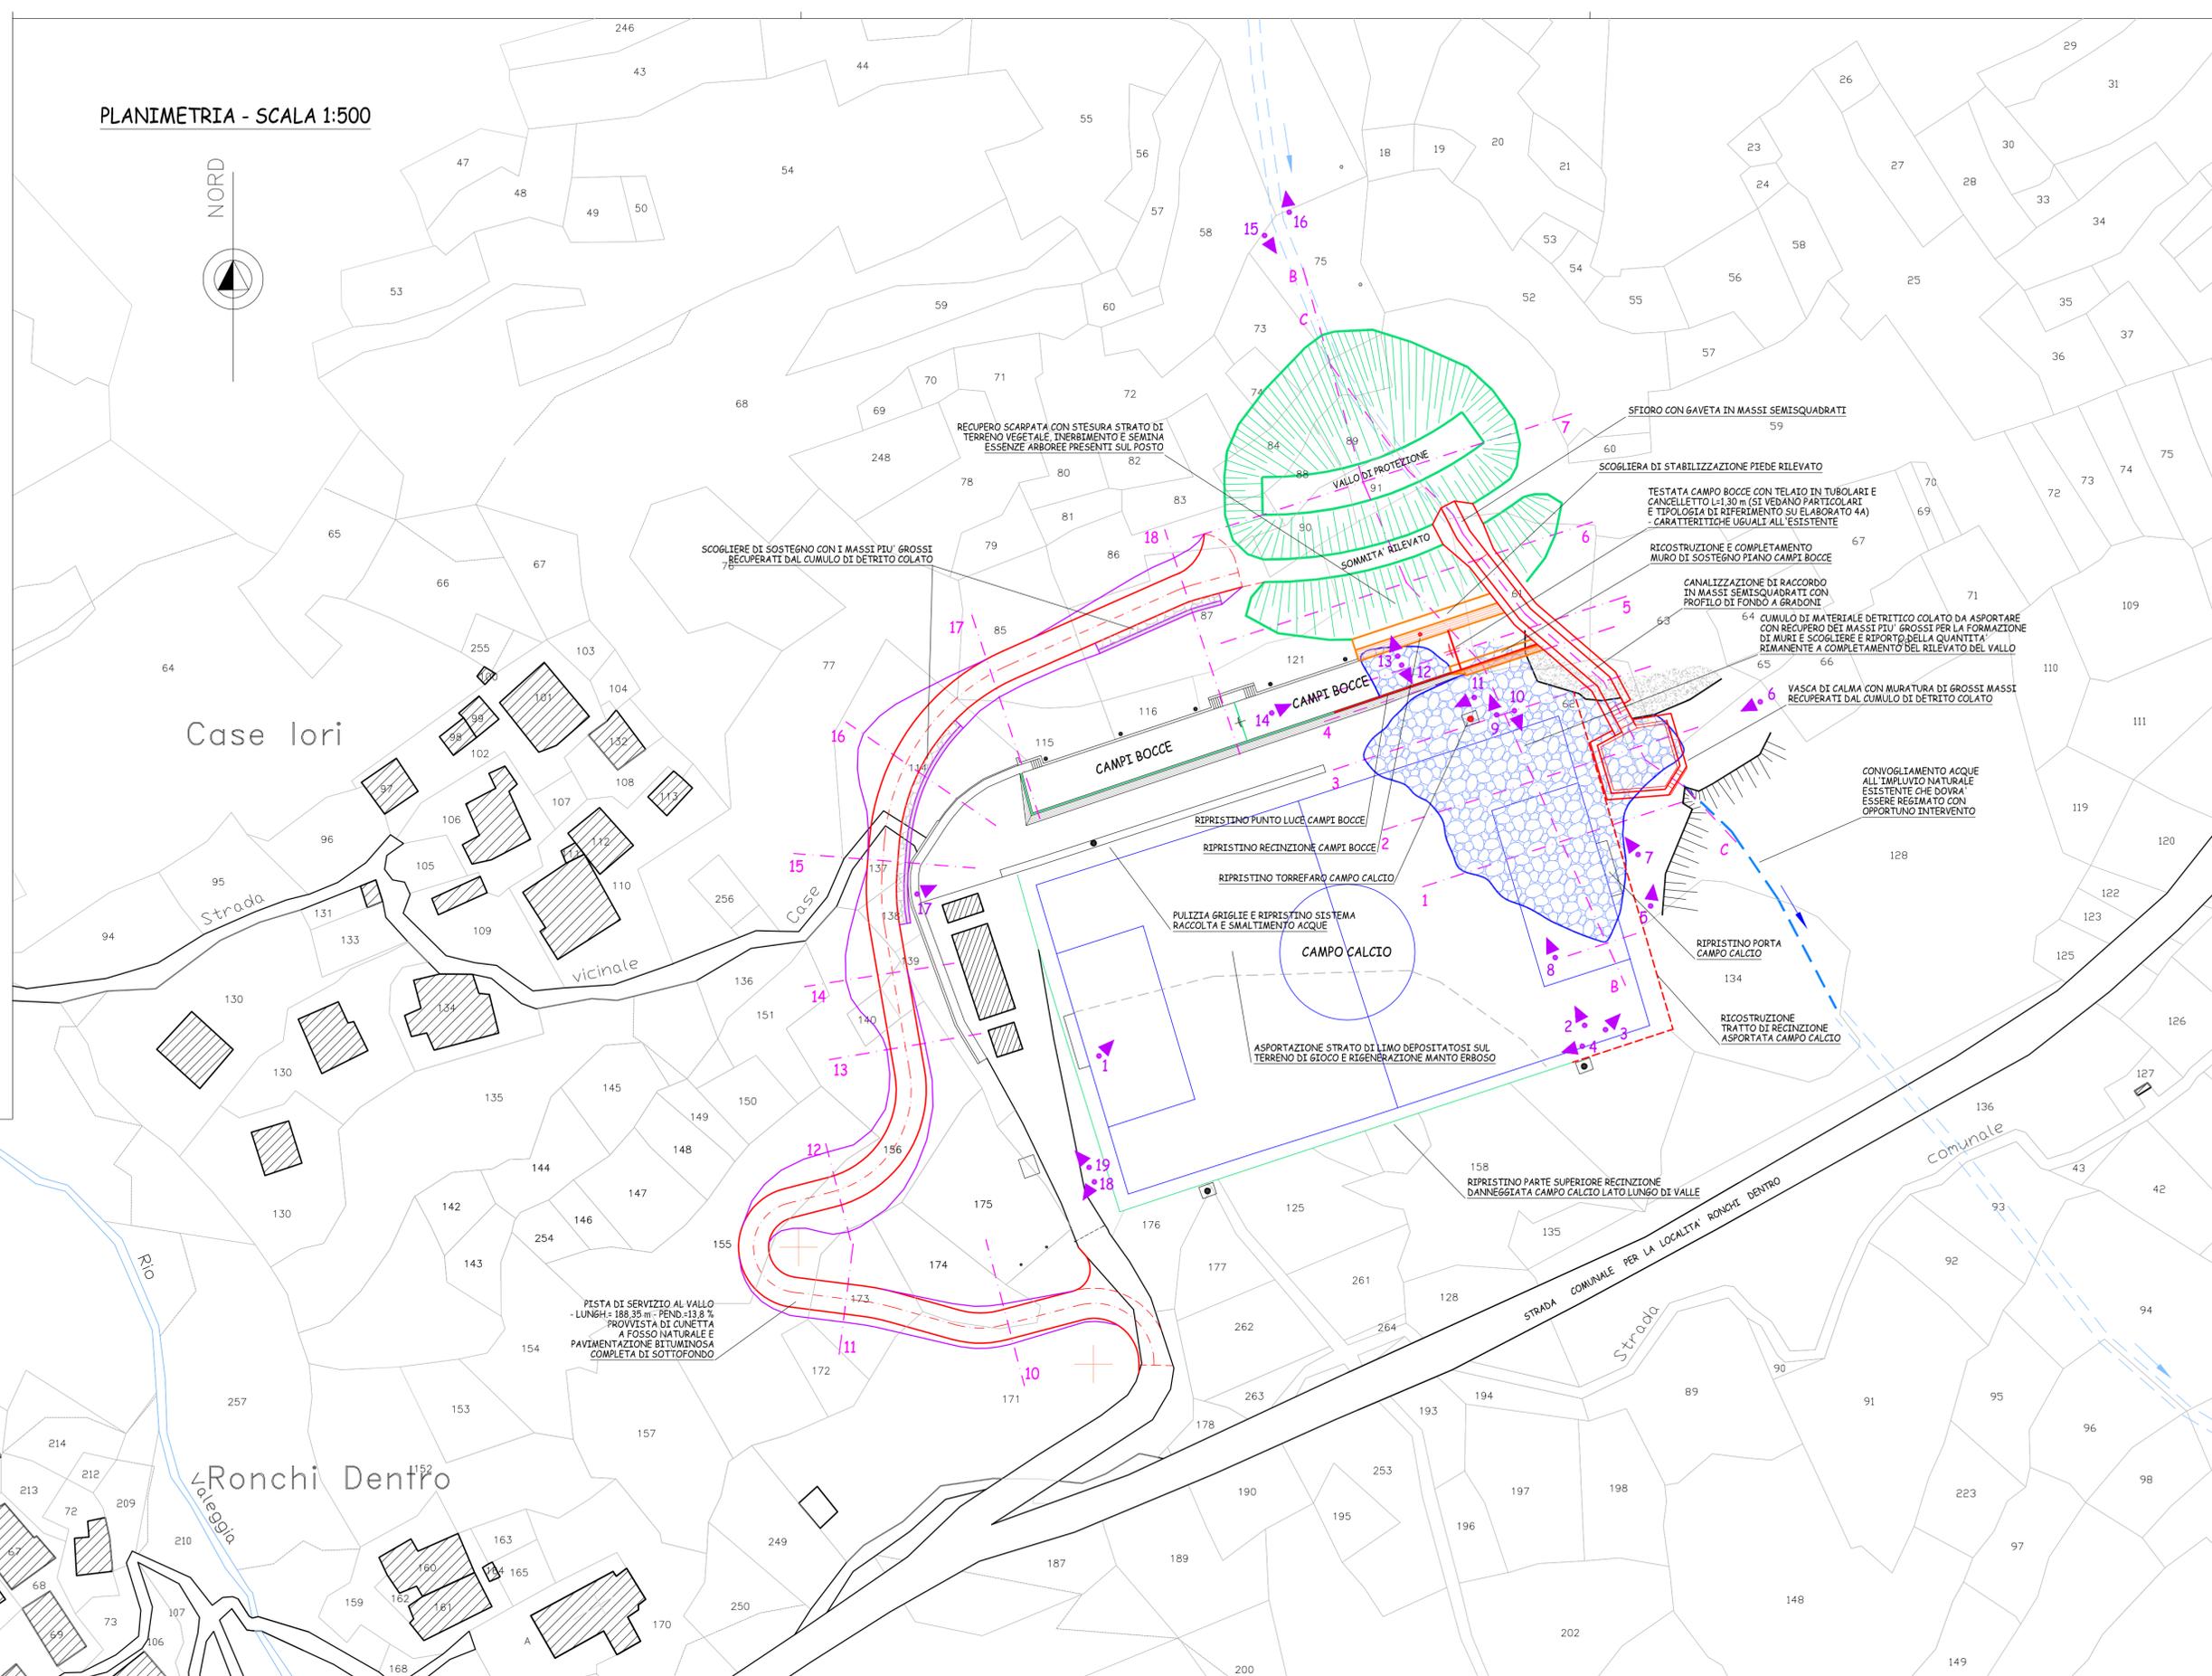

◀ PUNTI DI VISUALE FOTOGRAFICA