



PROVINCIA	VERBANO-CUSIO-OSSOLA	Op. Ref. 0008
COMUNE	COMUNE DI VANZONE SAN CARLO	Rep./Pratica n. 124-125/13
PROGETTO	PROGETTO ESECUTIVO	FIRMA DEL TECNICO
OGGETTO	SISTEMAZIONE IDROGEOLOGICA DEL RIO CION E DEL RIO ROLETTO	
ELABORATO 6	SEZIONI E PARTICOLARI INTERVENTO RIO ROLETTO	

DATA	Giugno 2014	AGGIORNAMENTO				
REV.	DESCRIZIONE	DIS.	DATA	CONTR.	DATA	APP.
1	PROGETTO PRELIMINARE	MASSIMO	09.12.2013	ANDREA	09.12.2013	
2	PROGETTO DEFINITIVO	MASSIMO	24.03.2014	ANDREA	25.03.2014	
3	PROGETTO ESECUTIVO	MASSIMO	20.06.2014	ANDREA	23.06.2014	

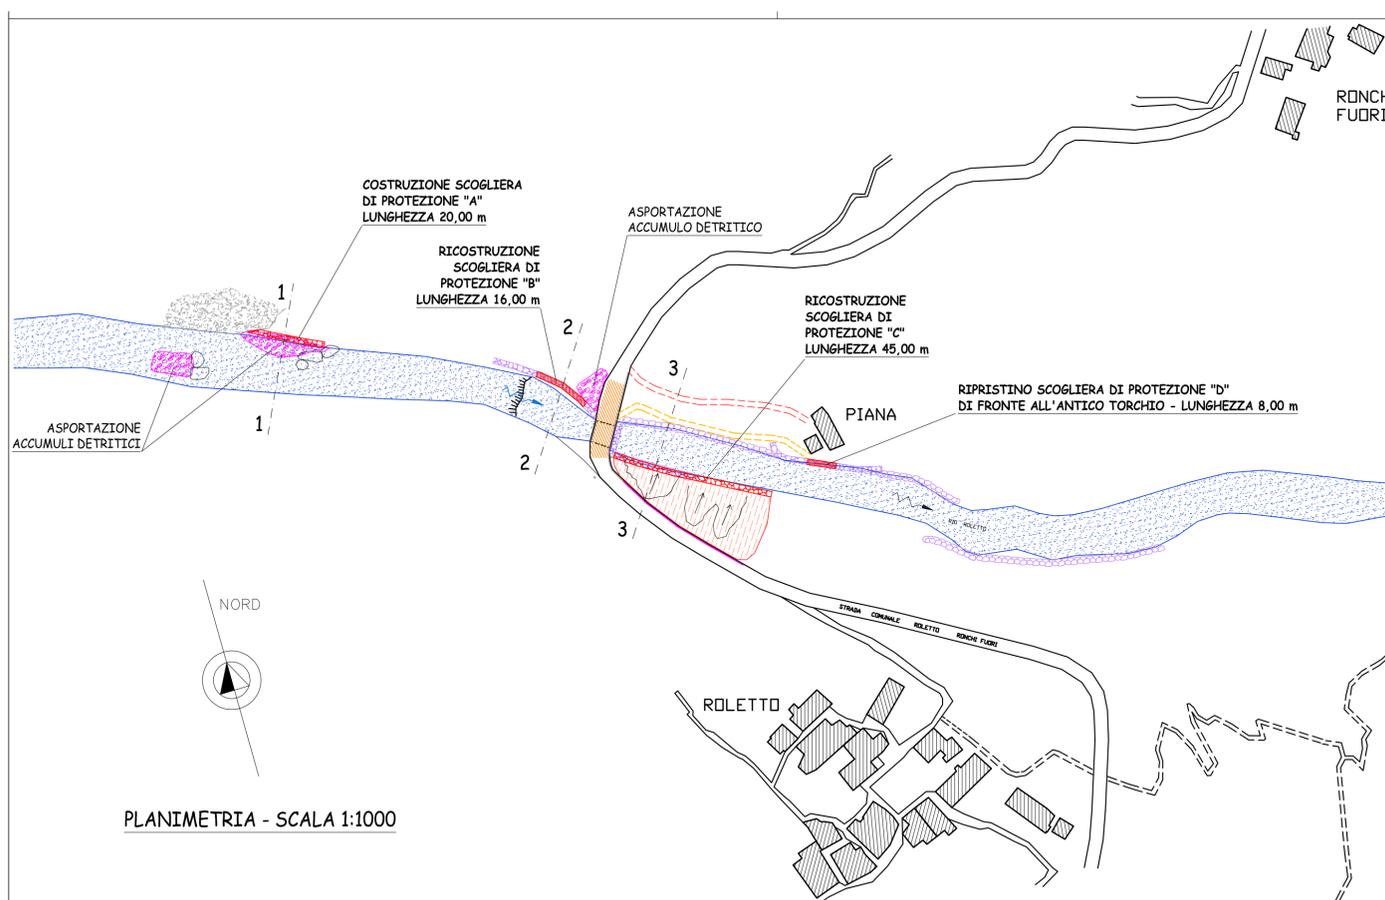

PARTICOLARE RINGHIERA PARAPETTO DI PROTEZIONE - SCALA 1:20

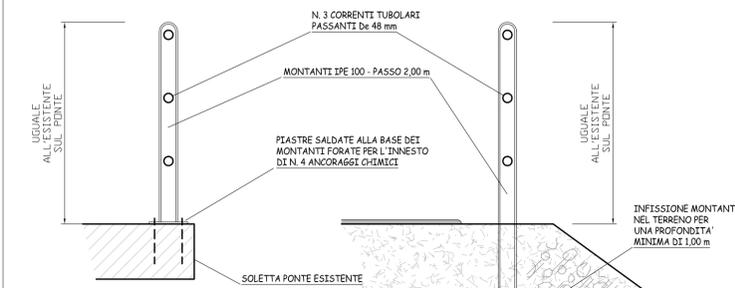


POSA SU SOLETTA PONTE




POSA SU BANCHINA STRADALE

TIPOLOGIA DI RIFERIMENTO DELLA BARRIERA


SCOGLIERA DI PROTEZIONE "A" - L= 20,00 m SEZIONE "1-1" A MONTE DEL PONTE - SCALA 1:100

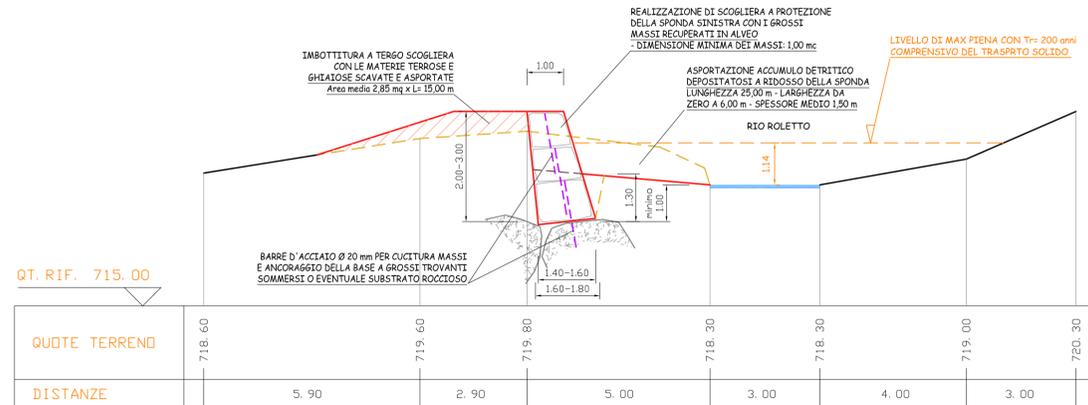


SCOGLIERA DI PROTEZIONE "C" - L= 45,00 m SEZIONE "3-3" A VALLE DEL PONTE - SCALA 1:100

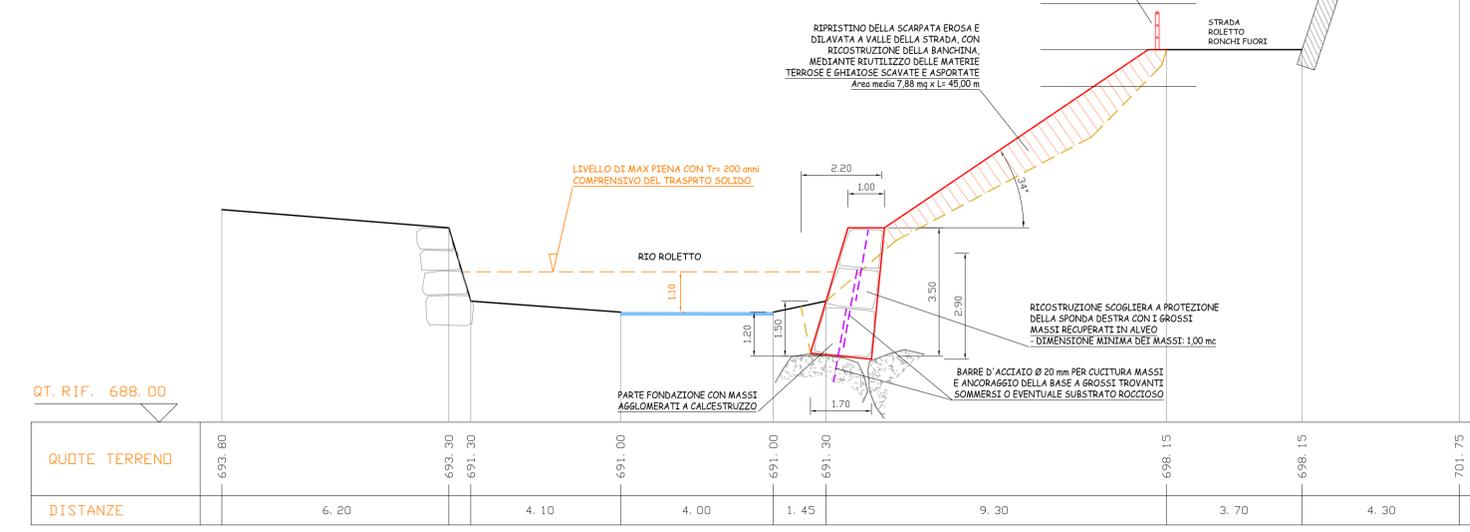

SCOGLIERA DI PROTEZIONE "B" - L= 16,00 m SEZIONE "2-2" A MONTE DEL PONTE - SCALA 1:100

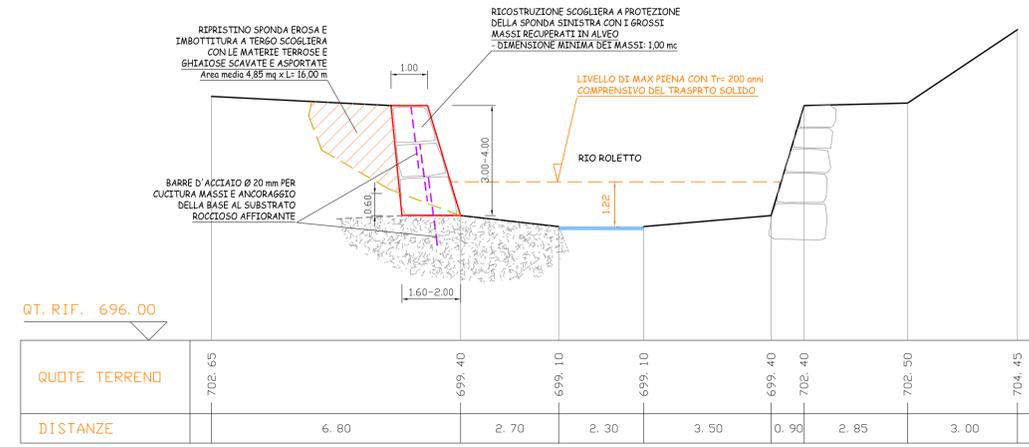

SCOGLIERA DI PROTEZIONE "D" - L= 8,00 m DI FRONTE ALL'ANTICO TORCHIO - SCALA 1:100

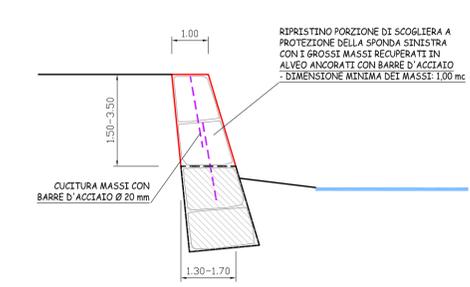

PARTICOLARE TIPO SCOGLIERE DI PROTEZIONE - SCALA 1:50

