


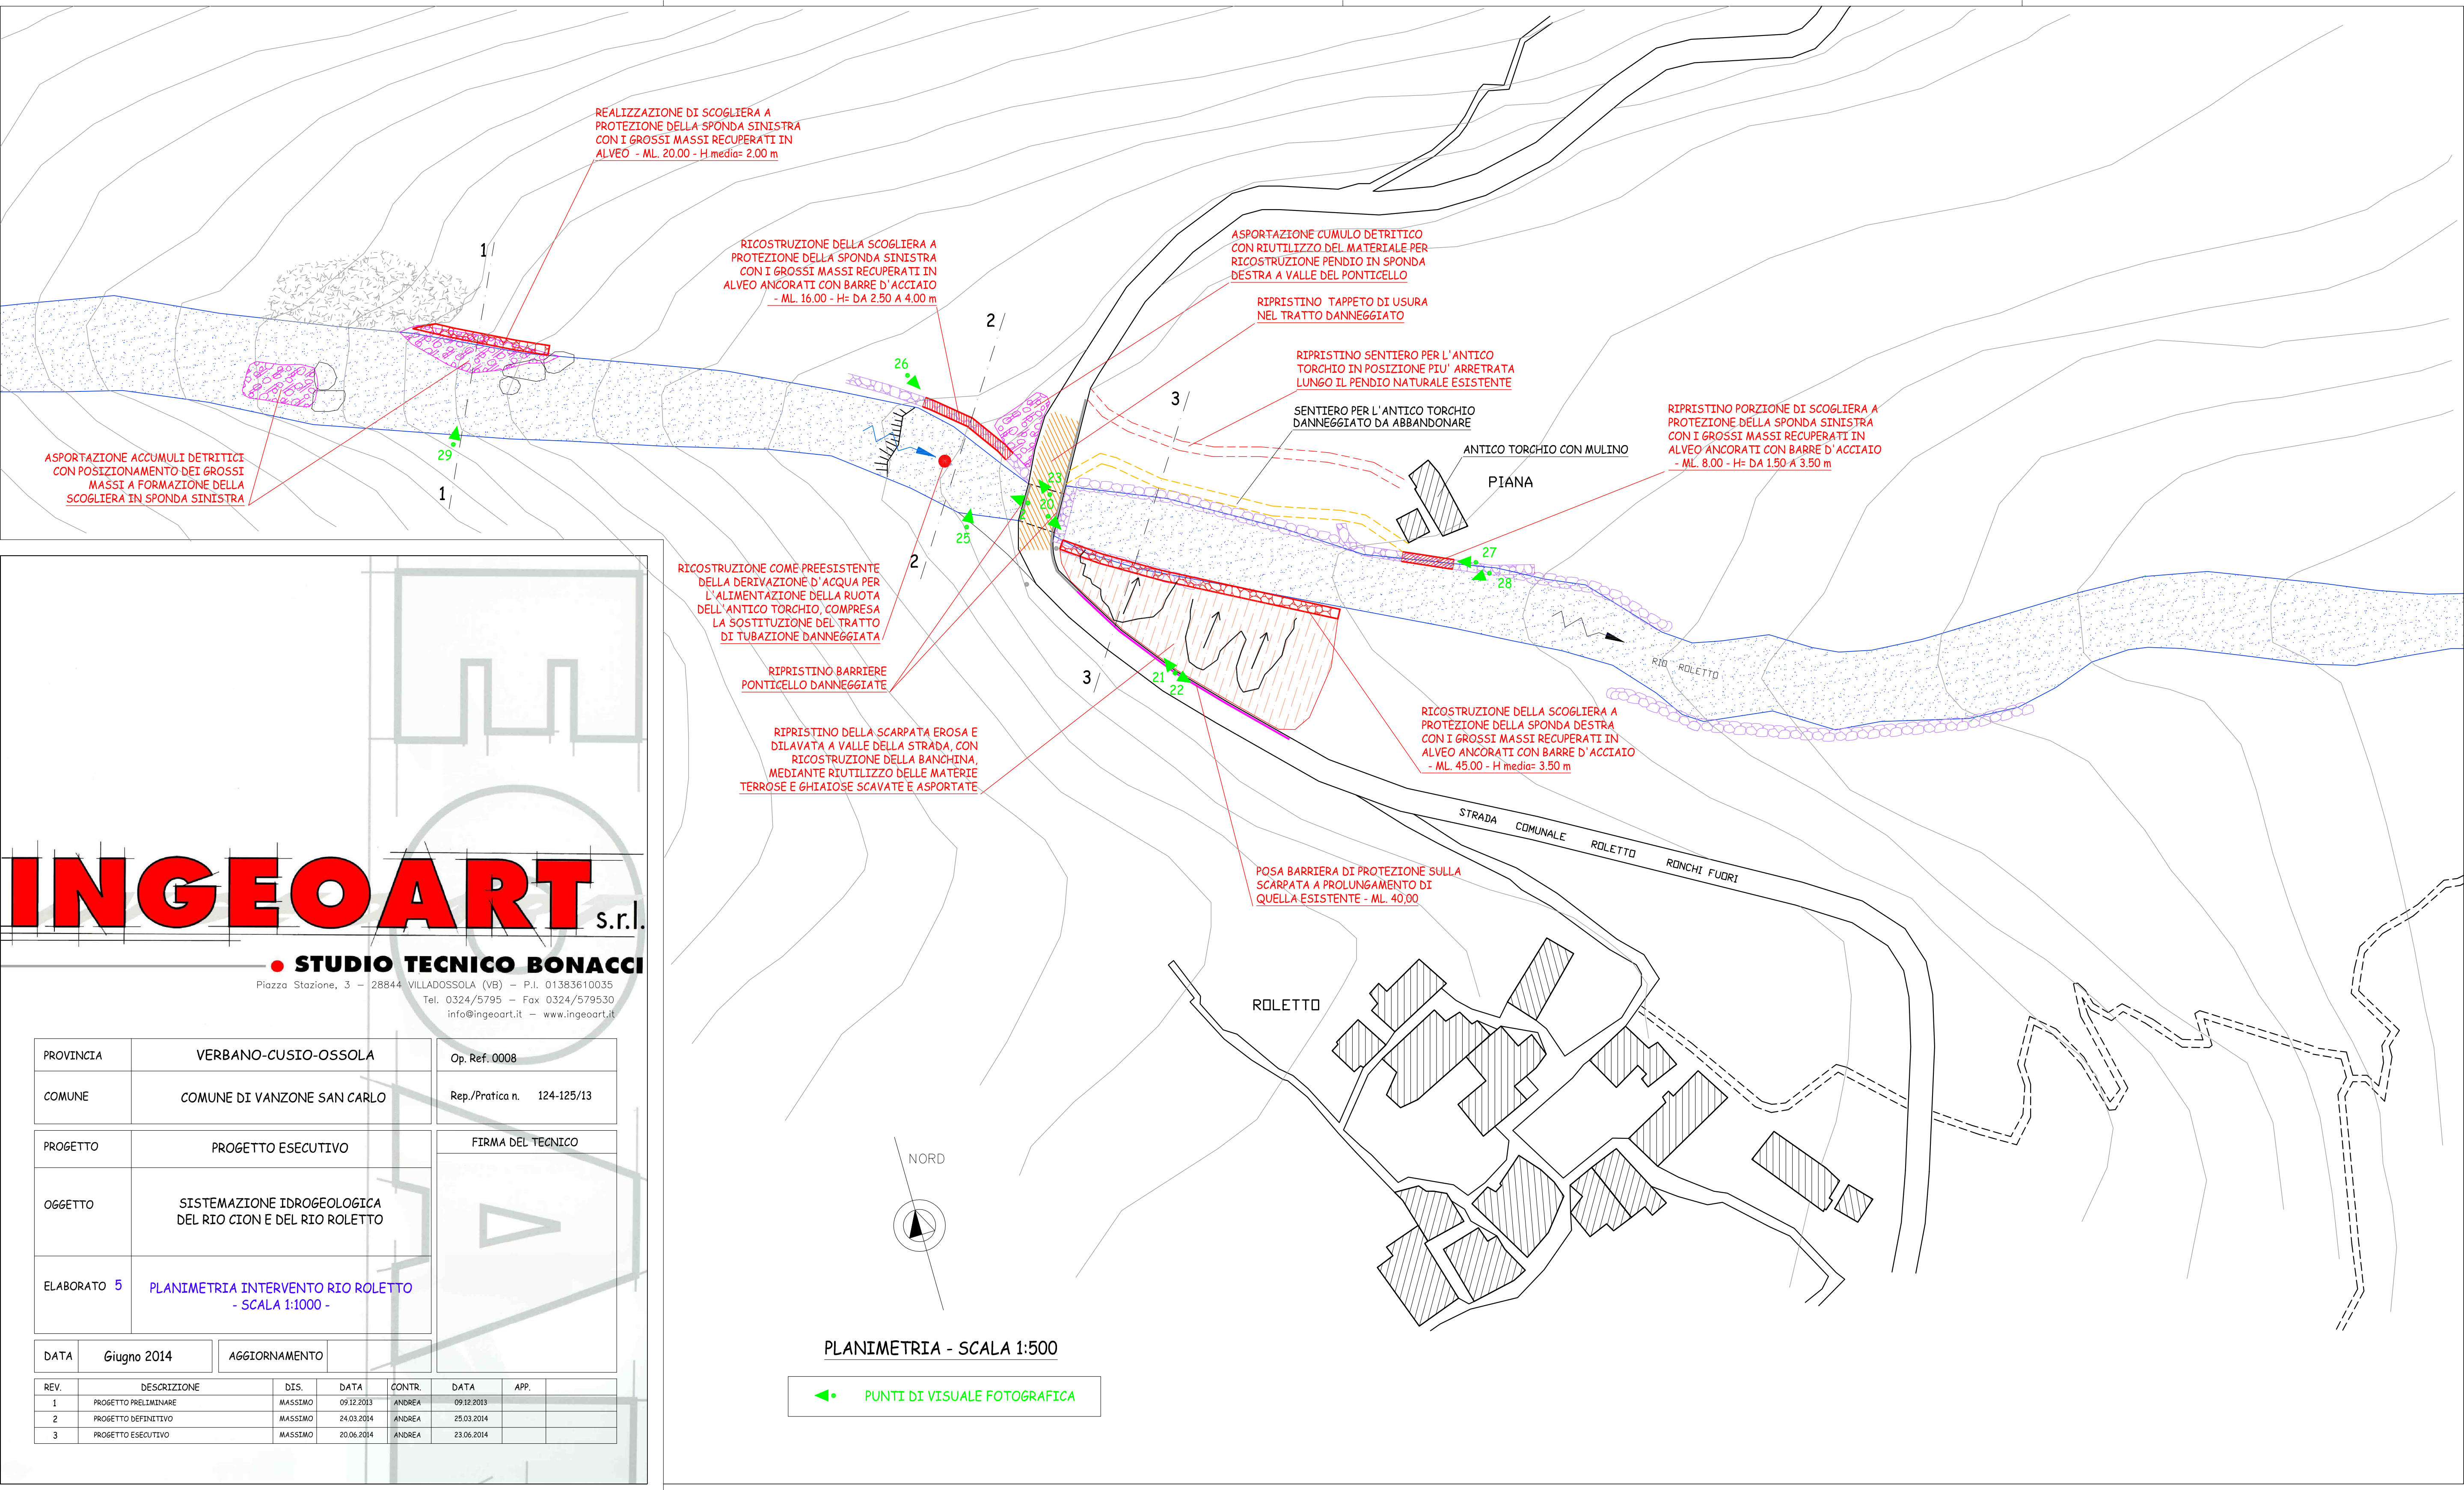

INGEOART

s.r.l.

STUDIO TECNICO BONACCI

Piazza Stazione, 3 – 28844 VILLOSSOLA (VB) – P.I. 01383610035
Tel. 0324/5795 – Fax 0324/579530
info@ingeoart.it – www.ingeoart.it

PROVINCIA		VERBANO-CUSIO-OSSOLA		Op. Ref. 0008									
COMUNE		COMUNE DI VANZONE SAN CARLO		Rep./Pratica n. 124-125/13									
PROGETTO		PROGETTO ESECUTIVO		FIRMA DEL TECNICO									
OGGETTO		SISTEMAZIONE IDROGEOLOGICA DEL RIO CION E DEL RIO ROLETTO											
ELABORATO 5		PLANIMETRIA INTERVENTO RIO ROLETTO - SCALA 1:1000 -											
DATA		Giugno 2014		AGGIORNAMENTO									
REV.		DESCRIZIONE		DIS.		DATA		CONTR.		DATA		APP.	
1		PROGETTO PRELIMINARE		MASSIMO		09.12.2013		ANDREA		09.12.2013			
2		PROGETTO DEFINITIVO		MASSIMO		24.03.2014		ANDREA		25.03.2014			
3		PROGETTO ESECUTIVO		MASSIMO		20.06.2014		ANDREA		23.06.2014			